
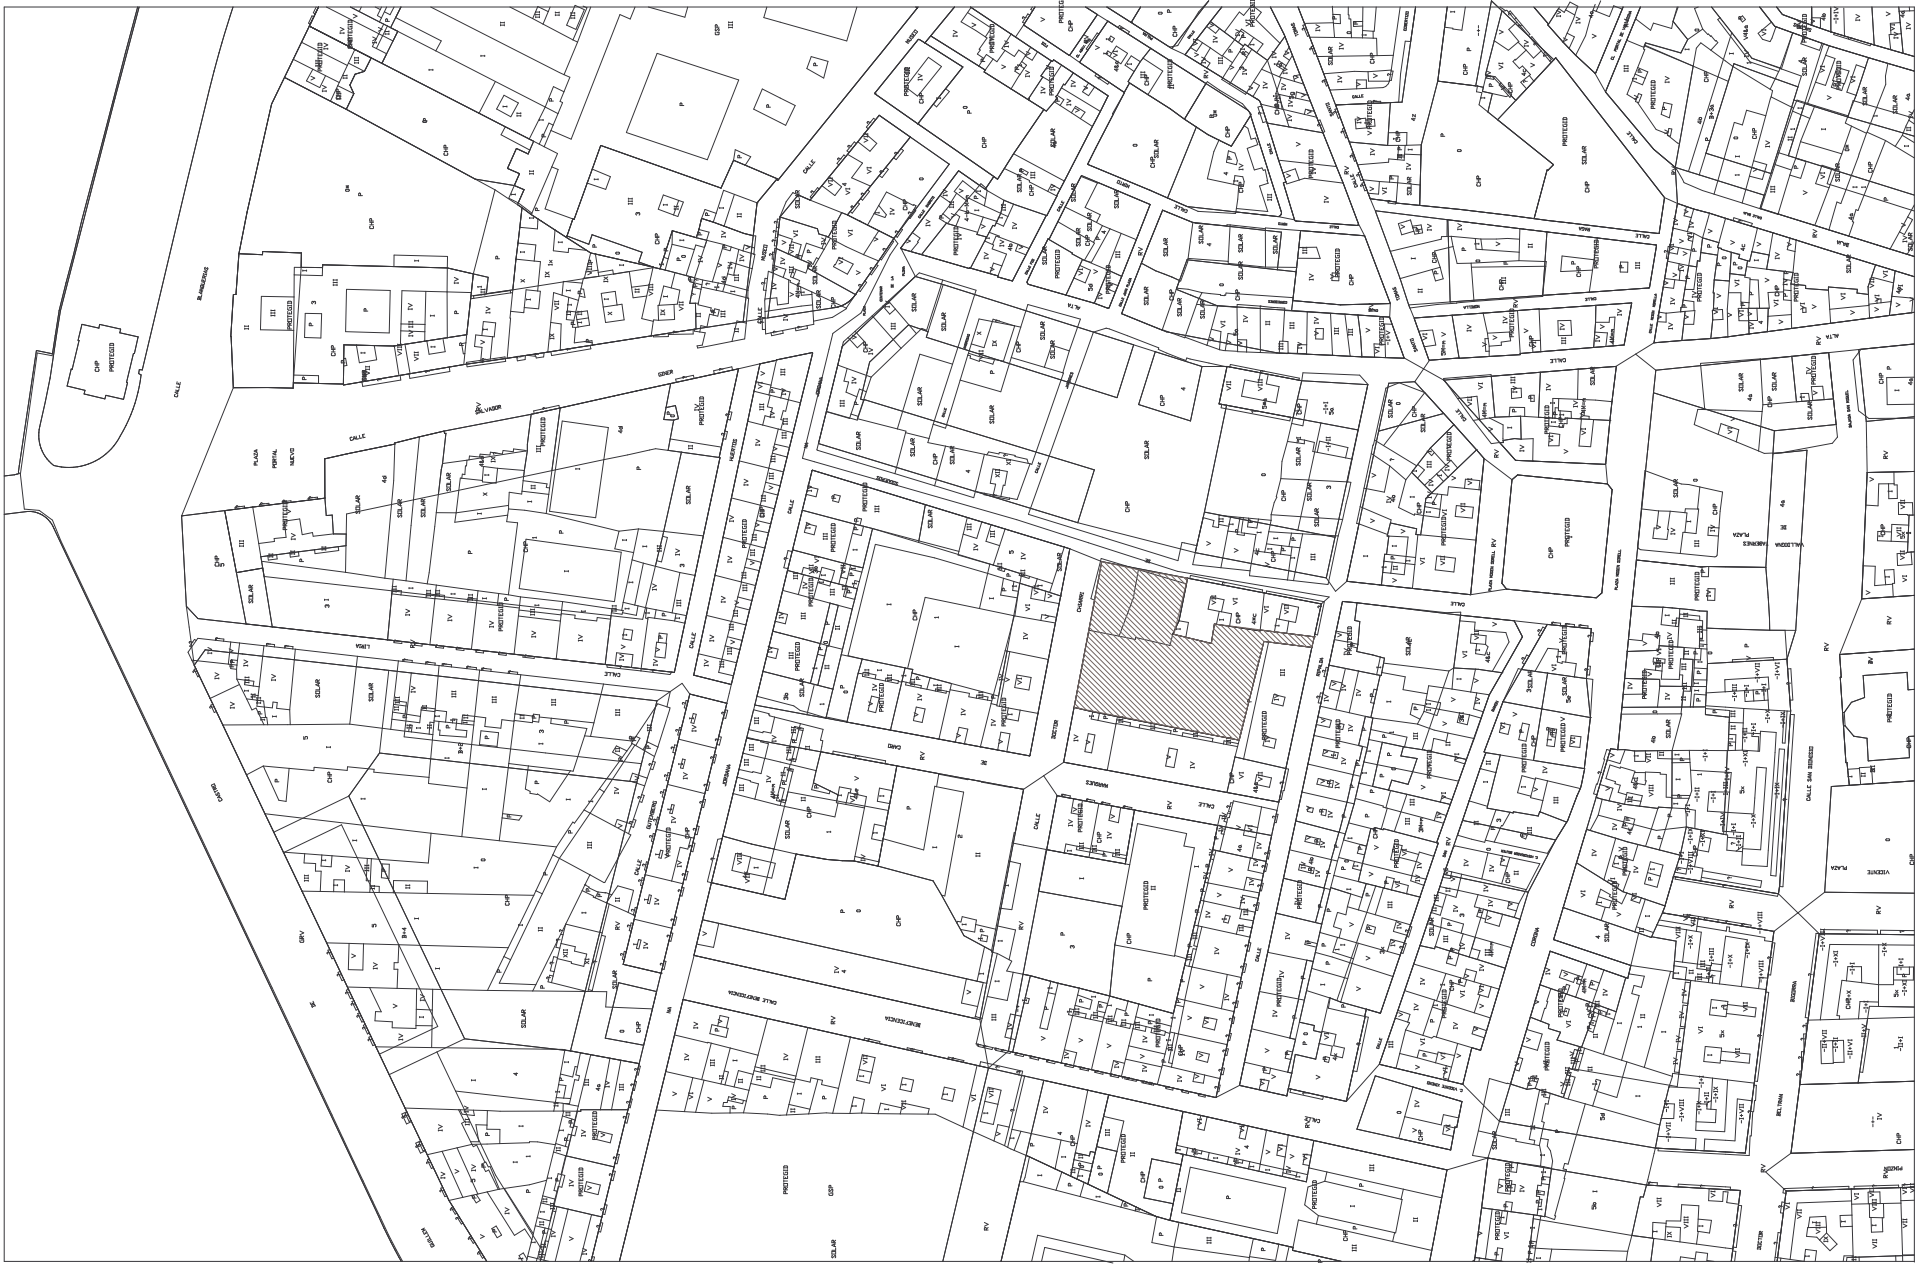


ESCALA:	1:2000/1:500
FECHA:	abril 2.005
PLANO:	INSTALACION:
NUMERO:	

EMPLAZAMIENTO Y SITUACION	Doctor Chiari s/n - Valencia
POLIDEPORTIVO EL CARMEN	


 AJUNTAMENT DE VALÈNCIA
 DELEGACIÓ D'ESPORTS I TEMPS LLIURE
 SERVICI D'INFRAESTRUCTURES
 FUNDACIÓ ESPORTIVA MUNICIPAL


 FUNDACIÓ MUNICIPAL DEPORTIVA DE VALÈNCIA

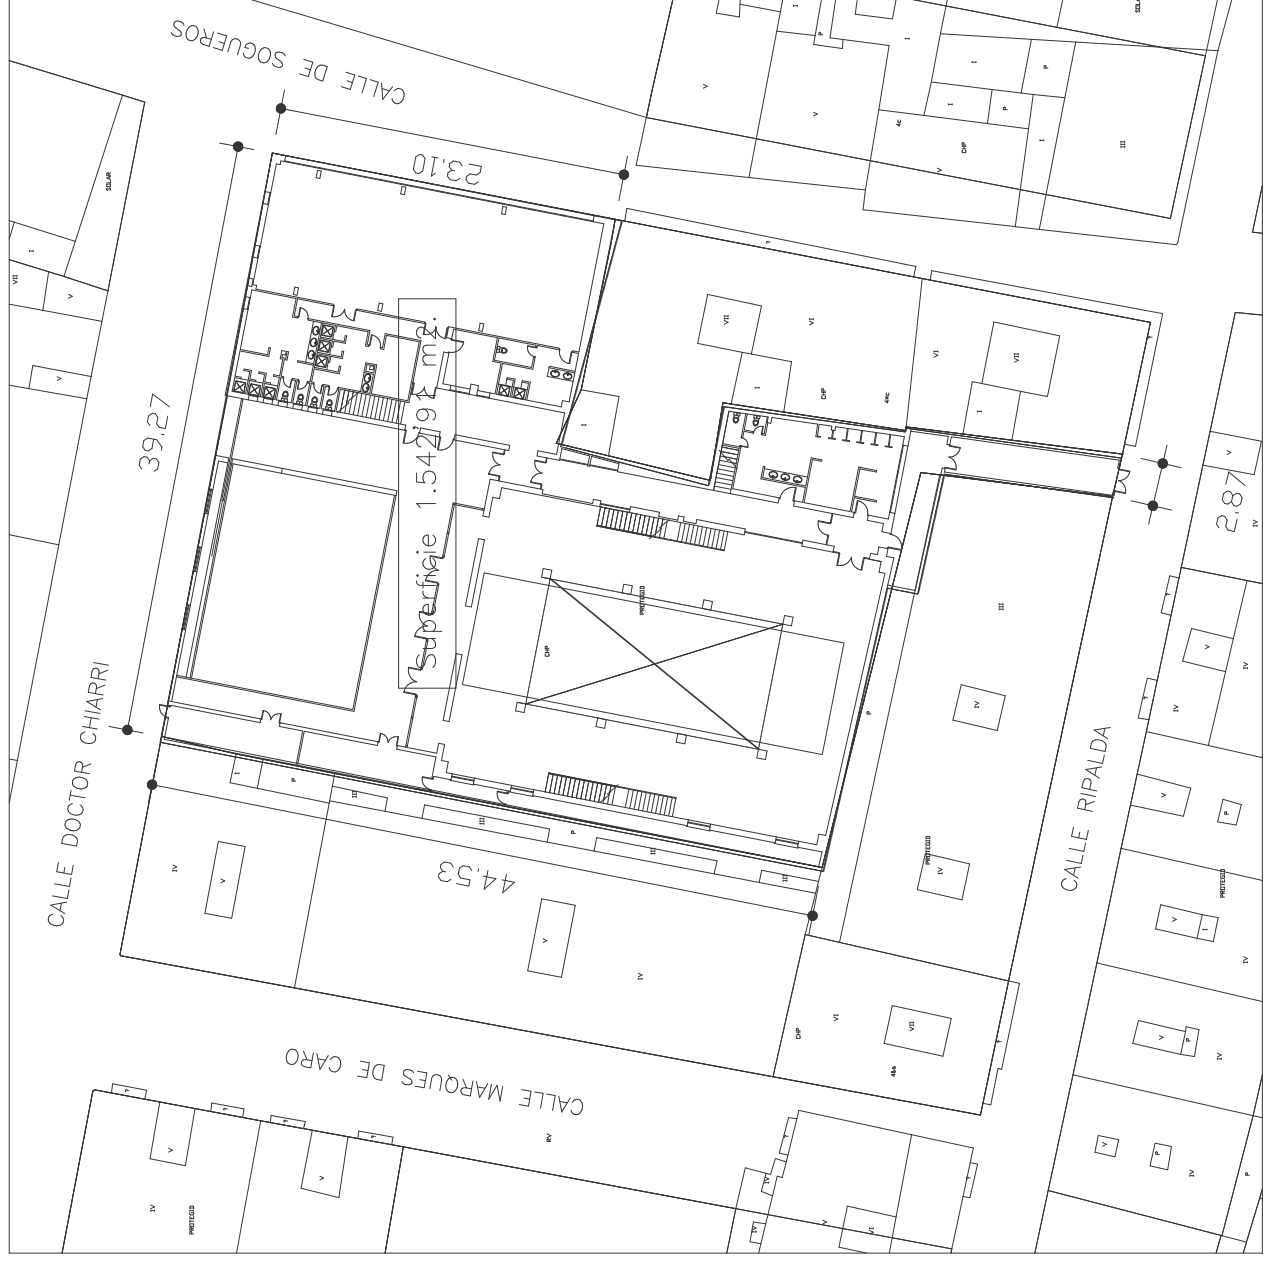

CALLE RIPALDA

CALLE SOGUEROS

EDIFICIO MEDIANERO

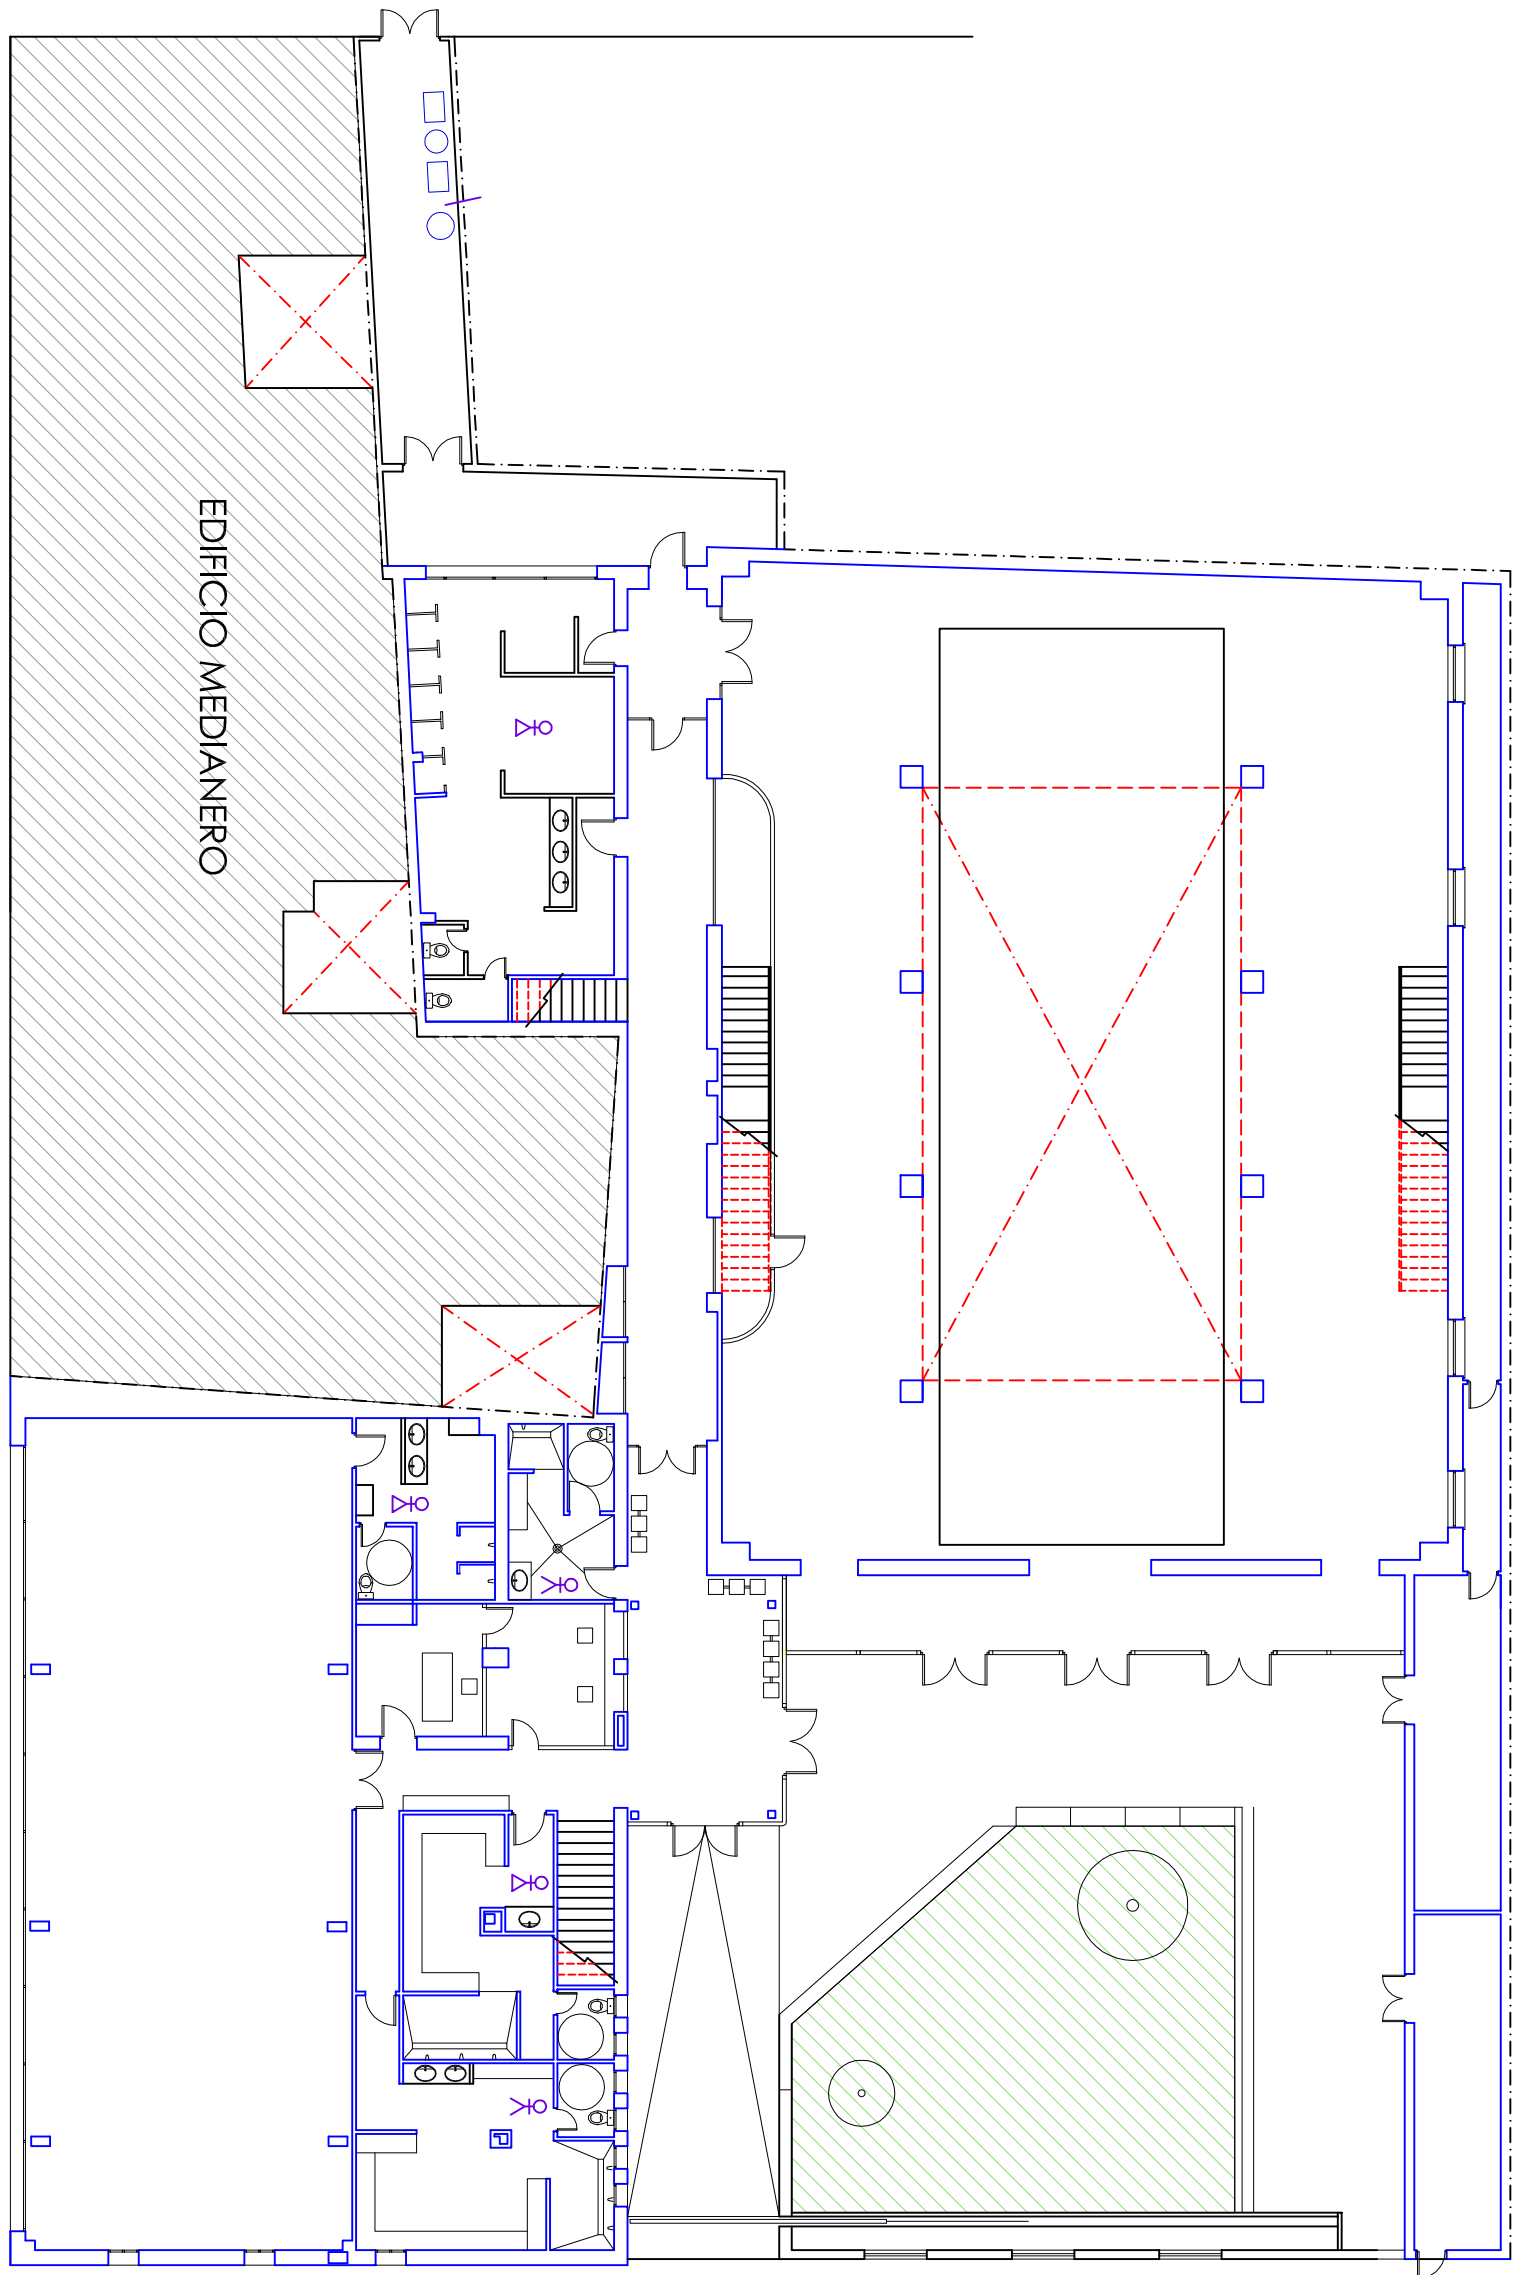

FECHA: marzo 2.014

PLANO:

INSTALACION:

NUMERO:

2

DISTRIBUCION PLANTA BAJA


POLIDEPORTIVO EL CARMEN

ESCALA:

1:200

Doctor Chiari s/n - Valencia



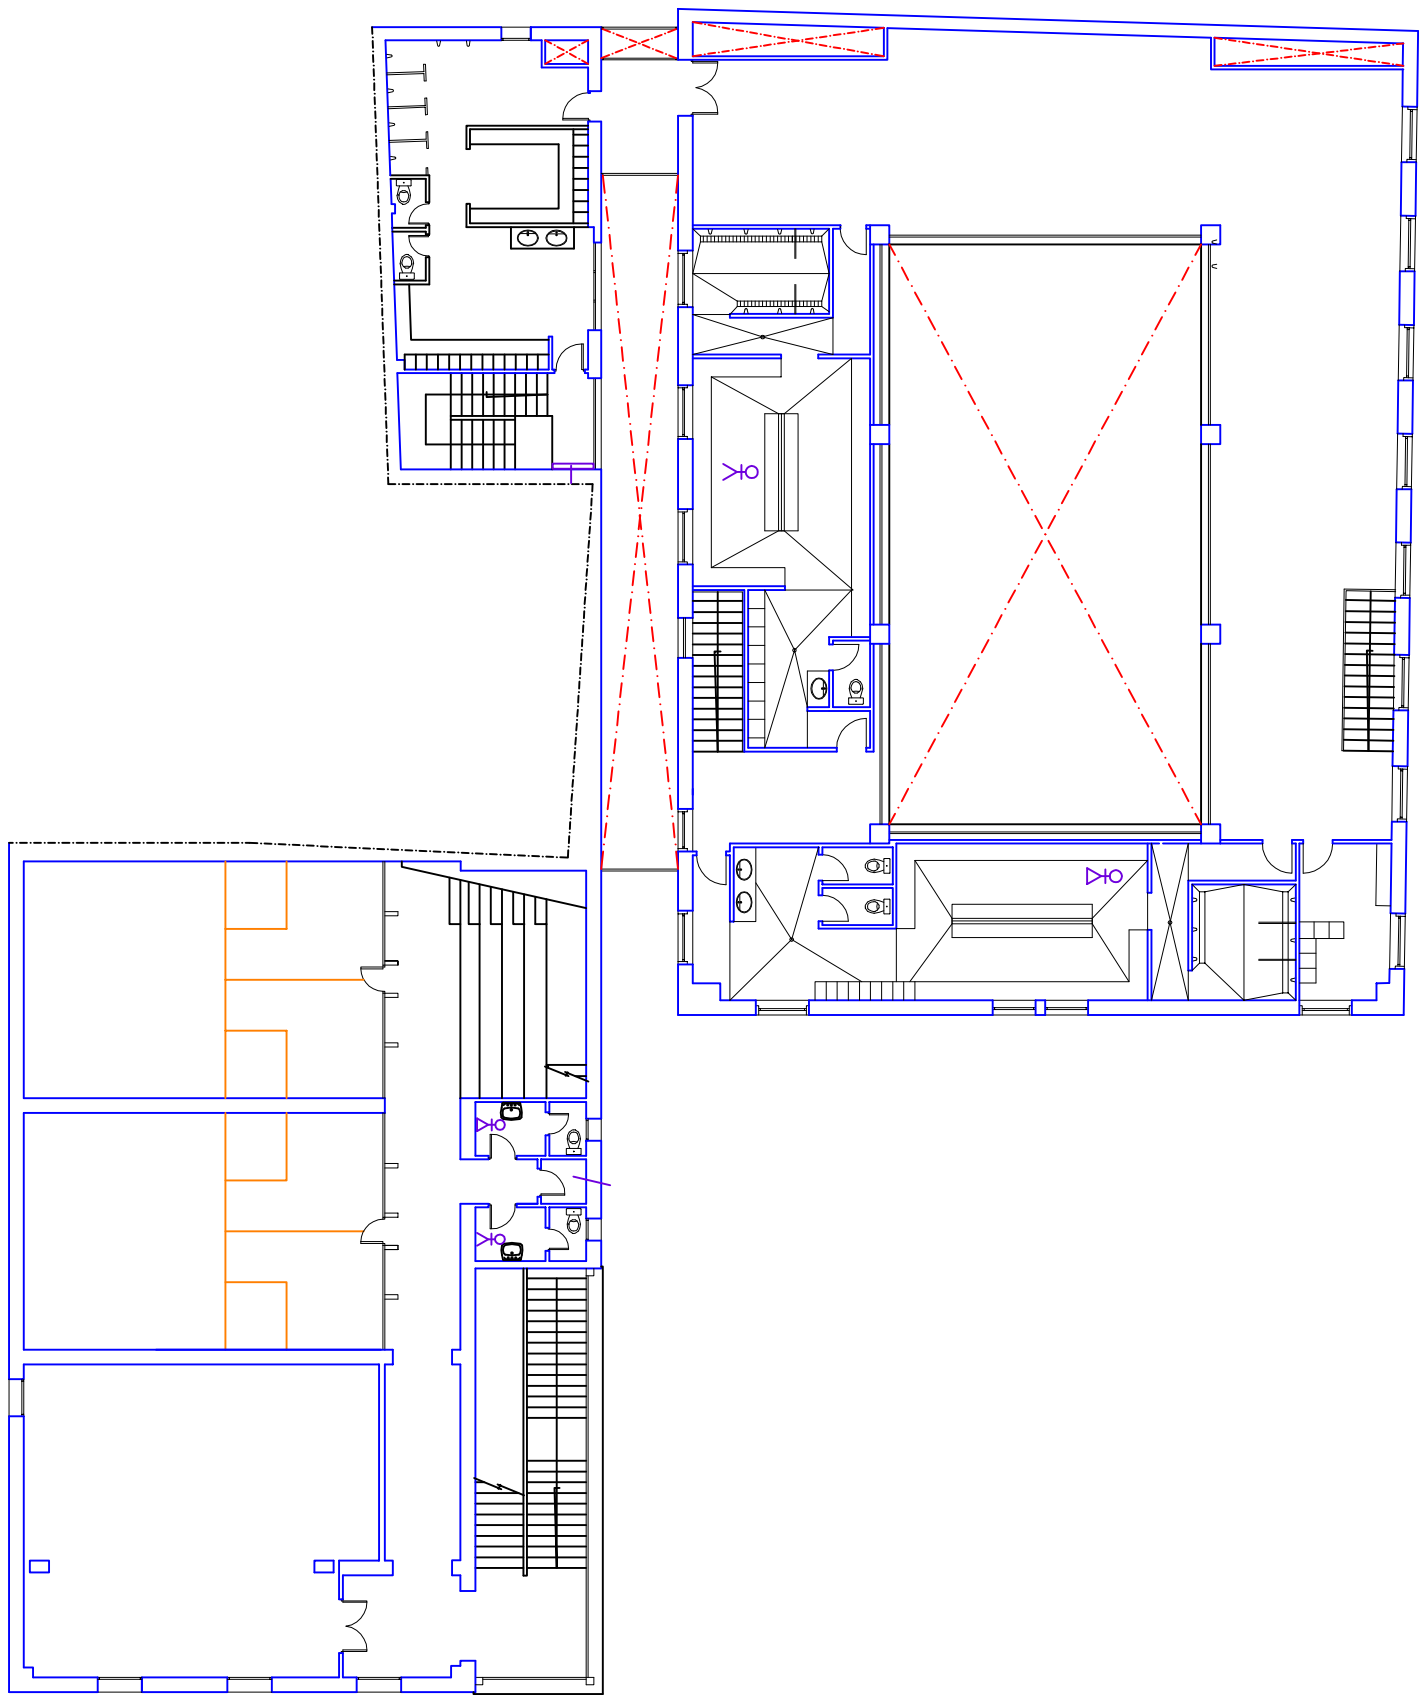

FECHA: marzo 2.014

PLANO:

INSTALACION:

NUMERO:

3


DISTRIBUCION PLANTA PRIMERA

POLIDEPORTIVO EL CARMEN


ESCALA:

1:200




Doctor Chiari s/n - Valencia

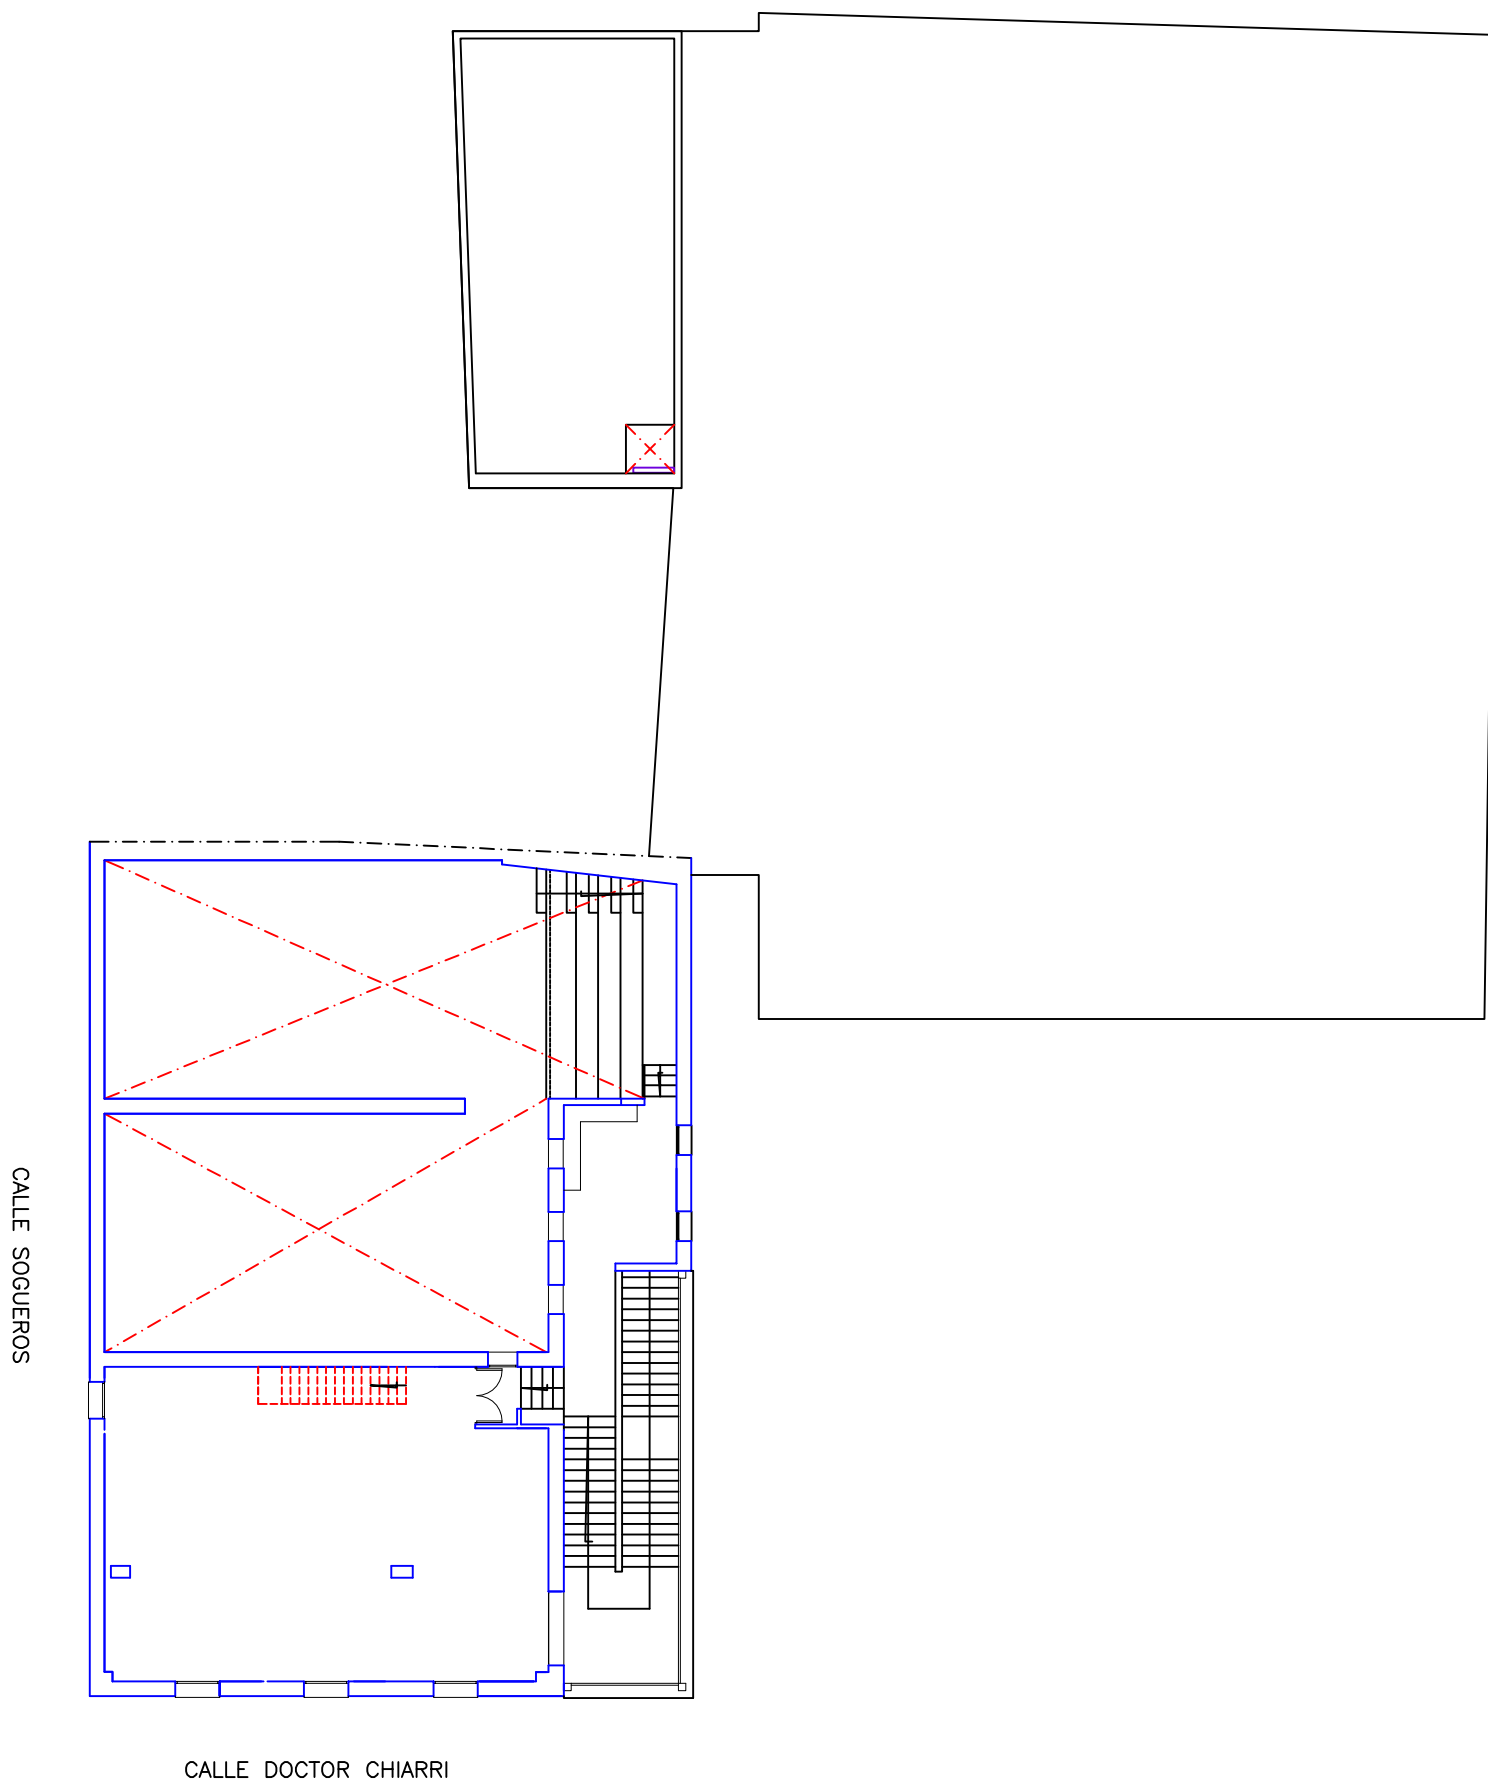

FECHA: marzo 2.014	PLANO:	INSTALACION:	 AJUNTAMENT DE VALENCIA DELEGACIÓ D'ESPORTS I TEMPS LLIURE <small>SERVICI D'INFRAESTRUCTURES FUNDACIÓ ESPORTIVA MUNICIPAL</small>	 FUNDACIÓ DEPORTIVA MUNICIPAL VALENCIA
NUMERO: 4	DISTRIBUCION PLANTA SEGUNDA	POLIDEPORTIVO EL CARMEN		
ESCALA: 1:200		Doctor Chiari s/n - Valencia		

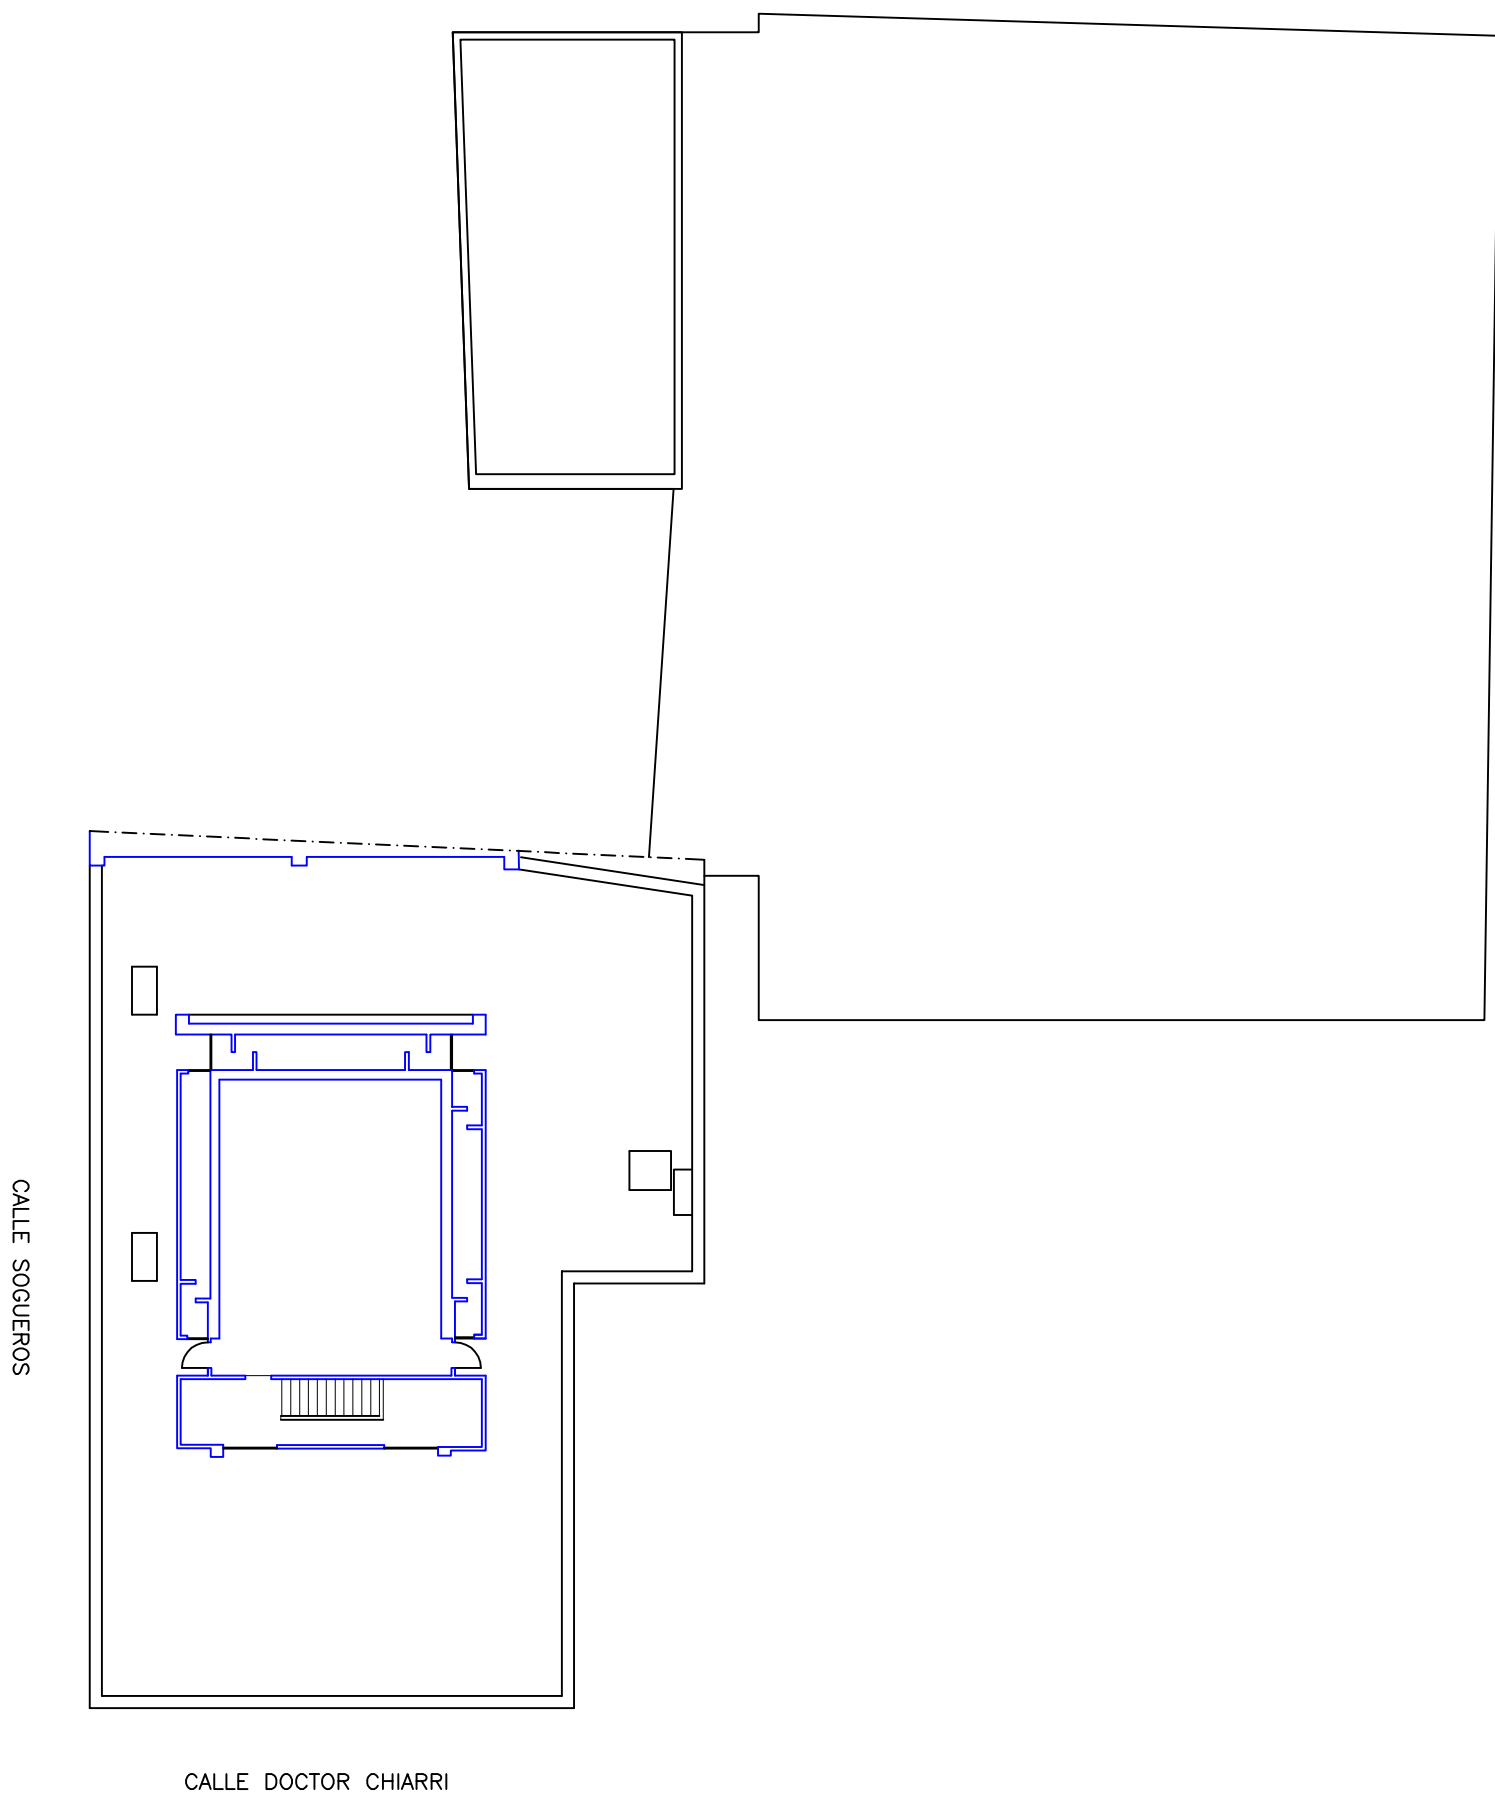

FECHA: marzo 2.014	PLANO:	INSTALACION:	 AJUNTAMENT DE VALENCIA DELEGACIÓ D'ESPORTS I TEMPS LLIURE <small>SERVICI D'INFRASTRUCTURES FUNDACIÓ ESPORTIVA MUNICIPAL</small>	 FUNDACIÓ DEPORTIVA MUNICIPAL VALENCIA
NUMERO: 5	DISTRIBUCION PLANTA TERCERA	POLIDEPORTIVO EL CARMEN		
ESCALA: 1:200		Doctor Chiari s/n - Valencia		

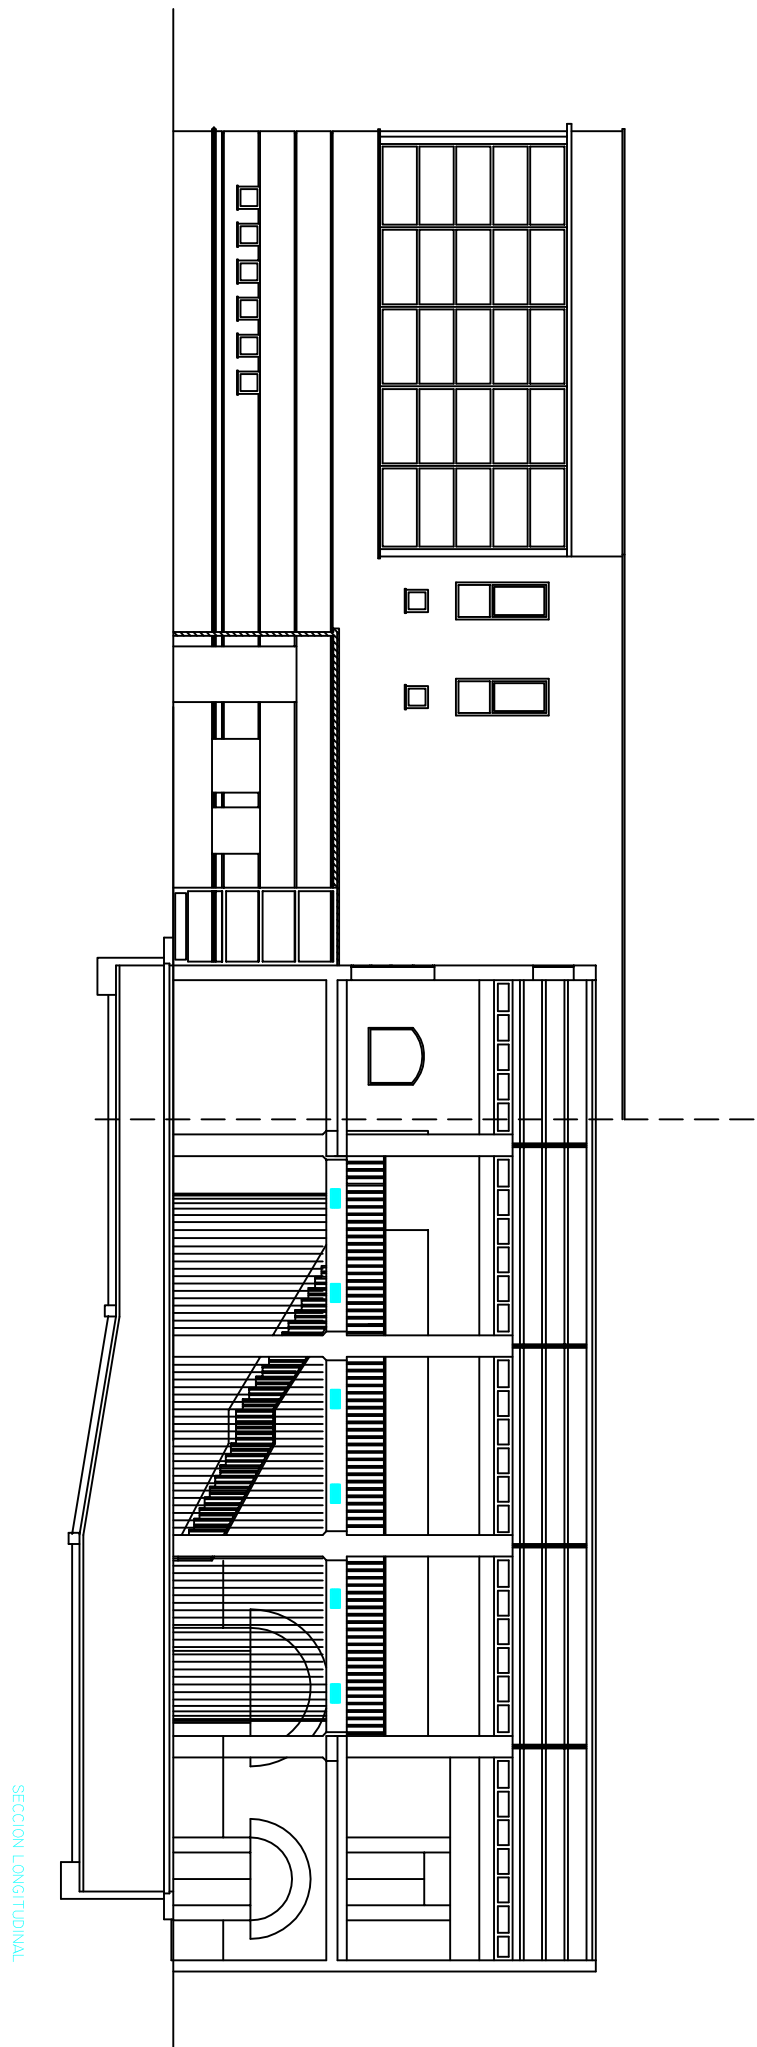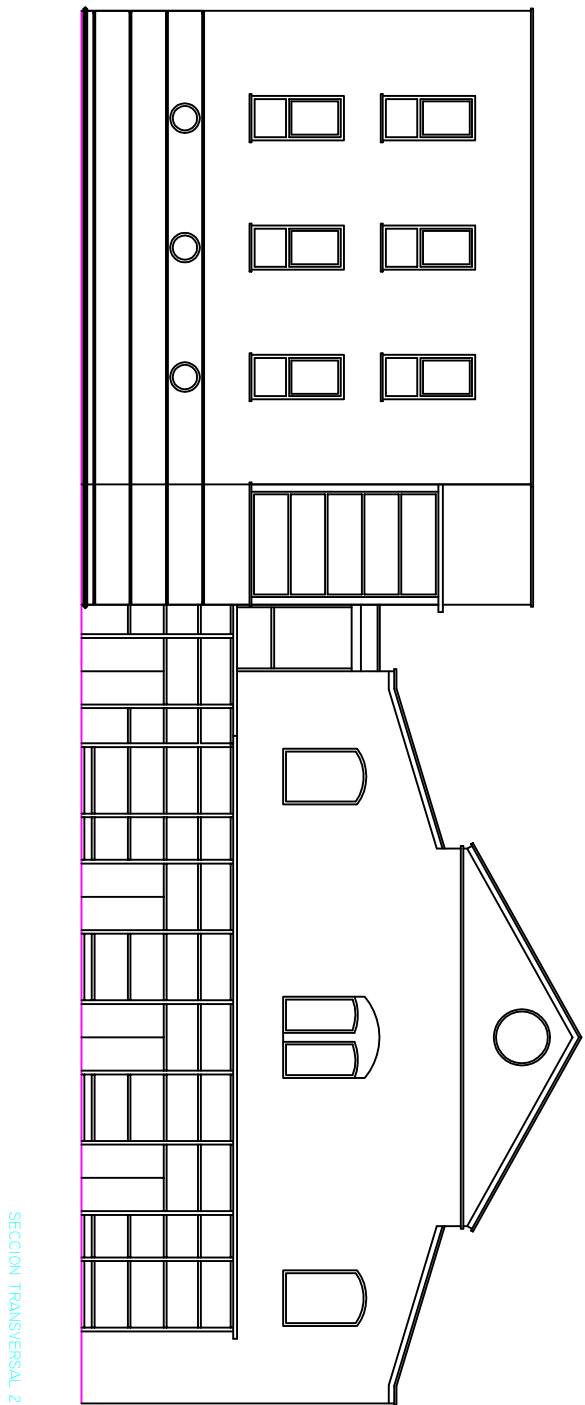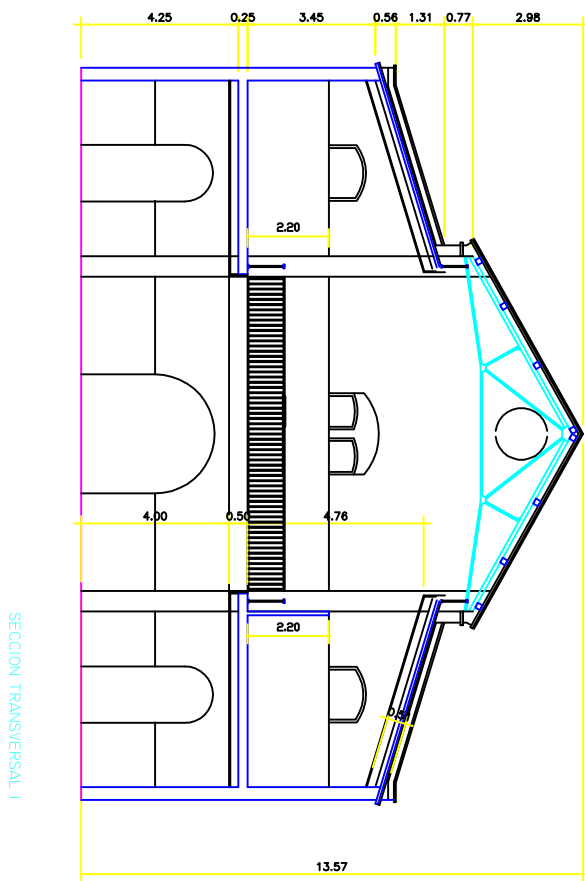

FECHA: abril 2.005

PLANO:

INSTALACION:

NUMERO:

5

ALZADOS Y SECCIONES

POLIDEPORTIVO EL CARMEN

ESCALA:

1:200

Doctor Chiarrí s/n - Valencia

