


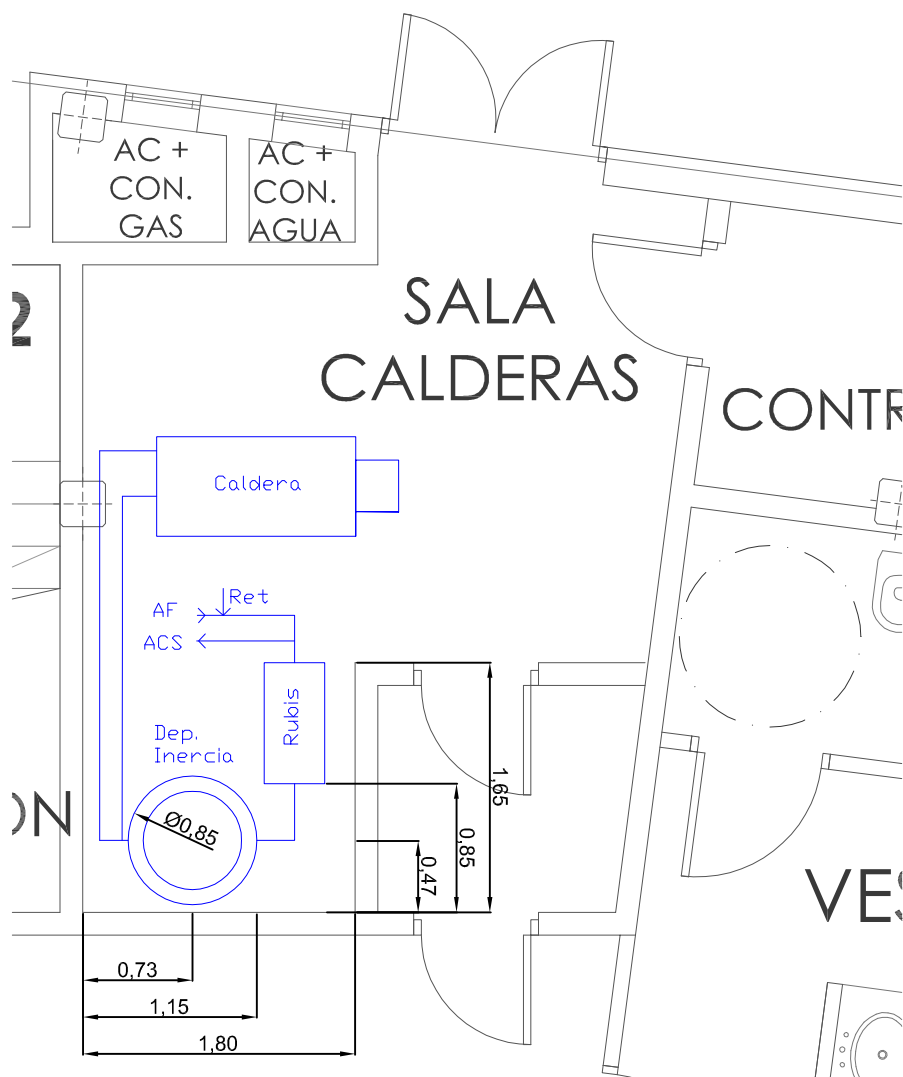

FECHA: Marzo 2017	PLANO:	INSTALACION:	 AJUNTAMENT DE VALENCIA DELEGACIÓ D'ESPORTS I TEMPS LLIBRE SERVICI D'INFRAESTRUCTURES FUNDACIÓ ESPORTIVA MUNICIPAL
NUMERO: 2	Sala Calderas PLANTA BAJA	PABELLON POLIDEPORTIVO LA MALVARROSA	
ESCALA: 1:200		C/. Isabel de Villena nº 161. Valencia	

