


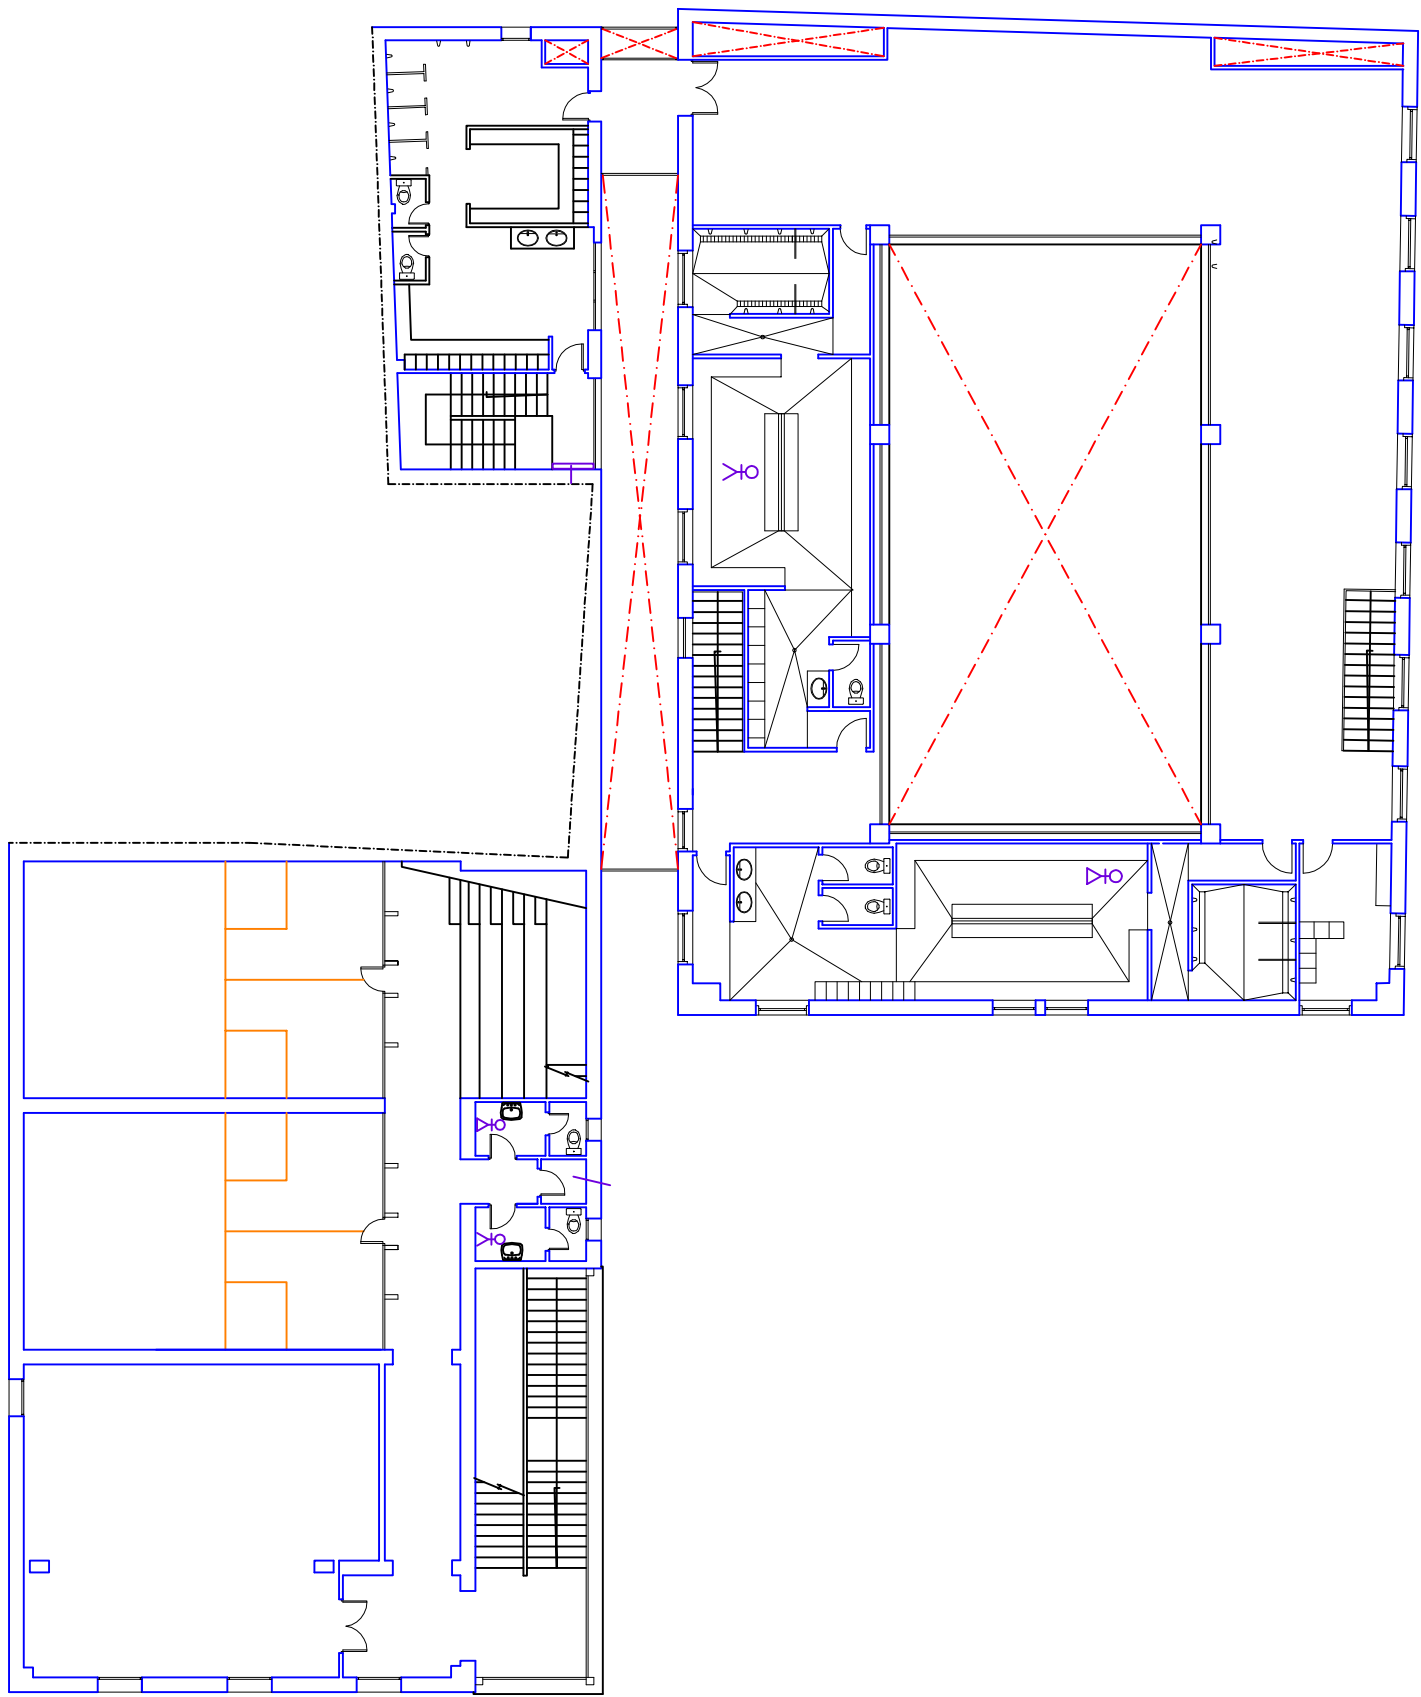

FECHA:	marzo 2.014	PLANO:	INSTALACION:
NUMERO:	3	DISTRIBUCION PLANTA PRIMERA	POLIDEPORTIVO EL CARMEN
ESCALA:	1:200		Doctor Chiarri s/n - Valencia



AJUNTAMENT DE VALENCIA
DELEGACIÓ D'ESPORTS I TEMPS LLIURE

SERVICI D'INFRAESTRUCTURES
FUNDACIÓ ESPORTIVA MUNICIPAL



FUNDACIÓ DEPORTIVA MUNICIPAL
VALENCIA