


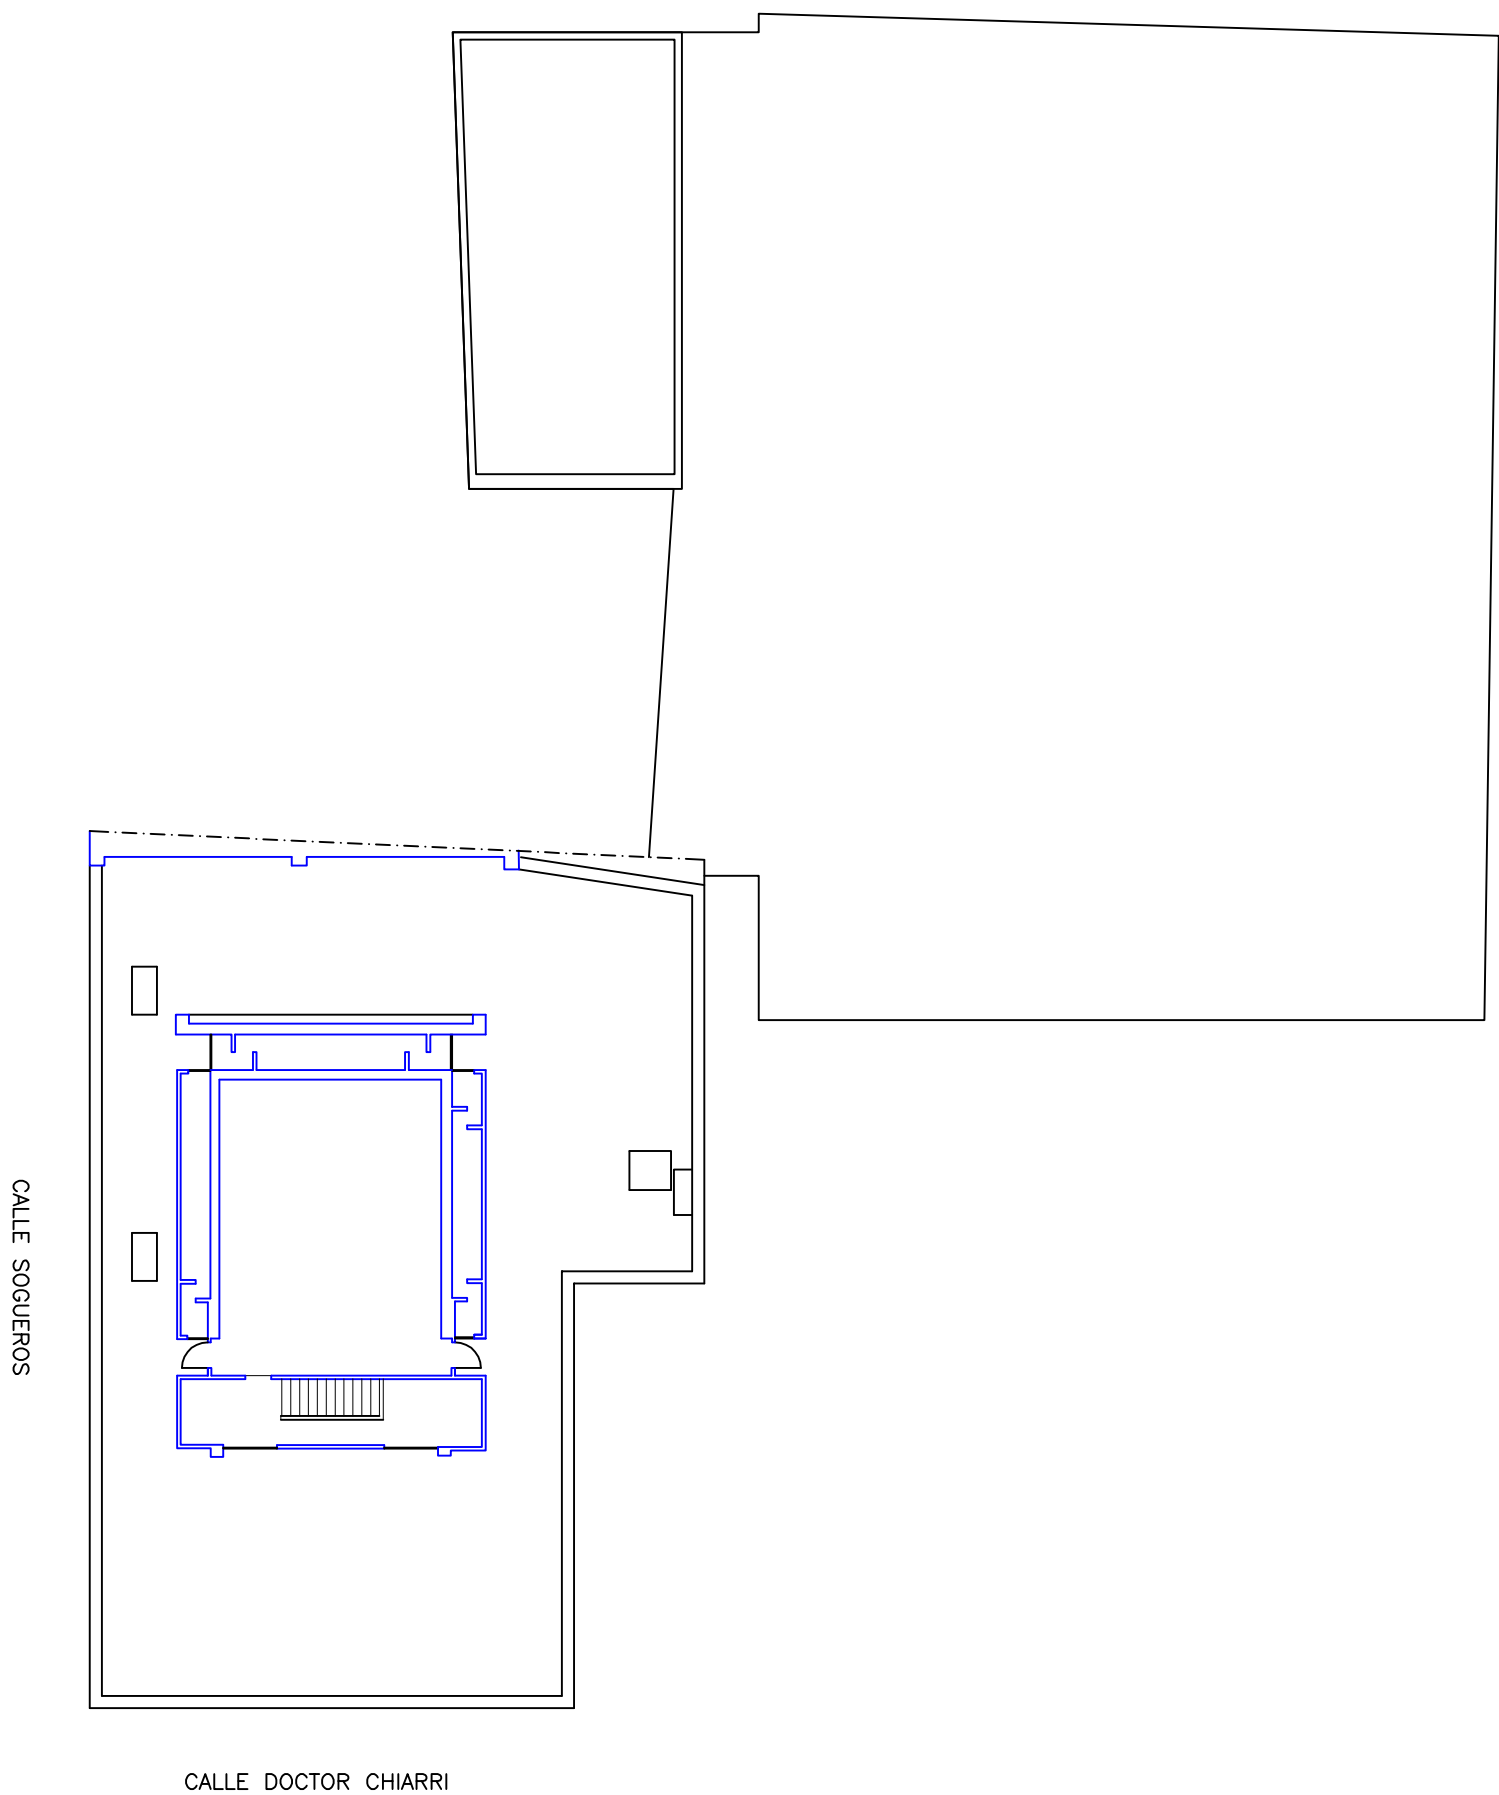

FECHA: marzo 2.014	PLANO:	INSTALACION:	 AJUNTAMENT DE VALENCIA DELEGACIÓ D'ESPORTS I TEMPS LLIURE SERVICI D'INFRASTRUCTURES FUNDACIÓ ESPORTIVA MUNICIPAL  FUNDACIÓN DEPORTIVA MUNICIPAL VALENCIA
NUMERO: 5	DISTRIBUCION PLANTA TERCERA	POLIDEPORTIVO EL CARMEN	
ESCALA: 1:200		Doctor Chiarri s/n - Valencia	