




SECCION TRANSVERSAL 1

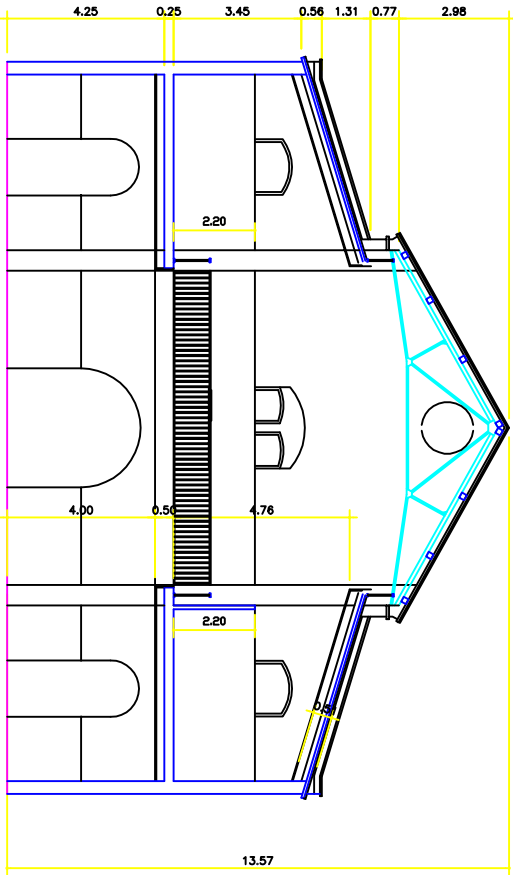

SECCION TRANSVERSAL 2

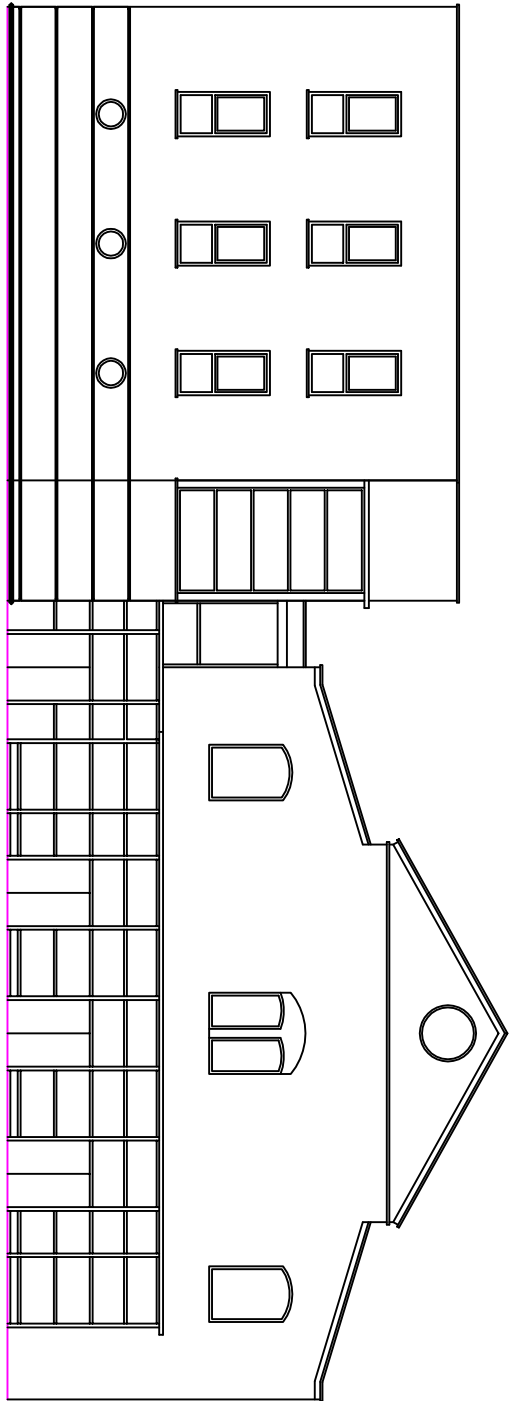

SECCION LONGITUDINAL

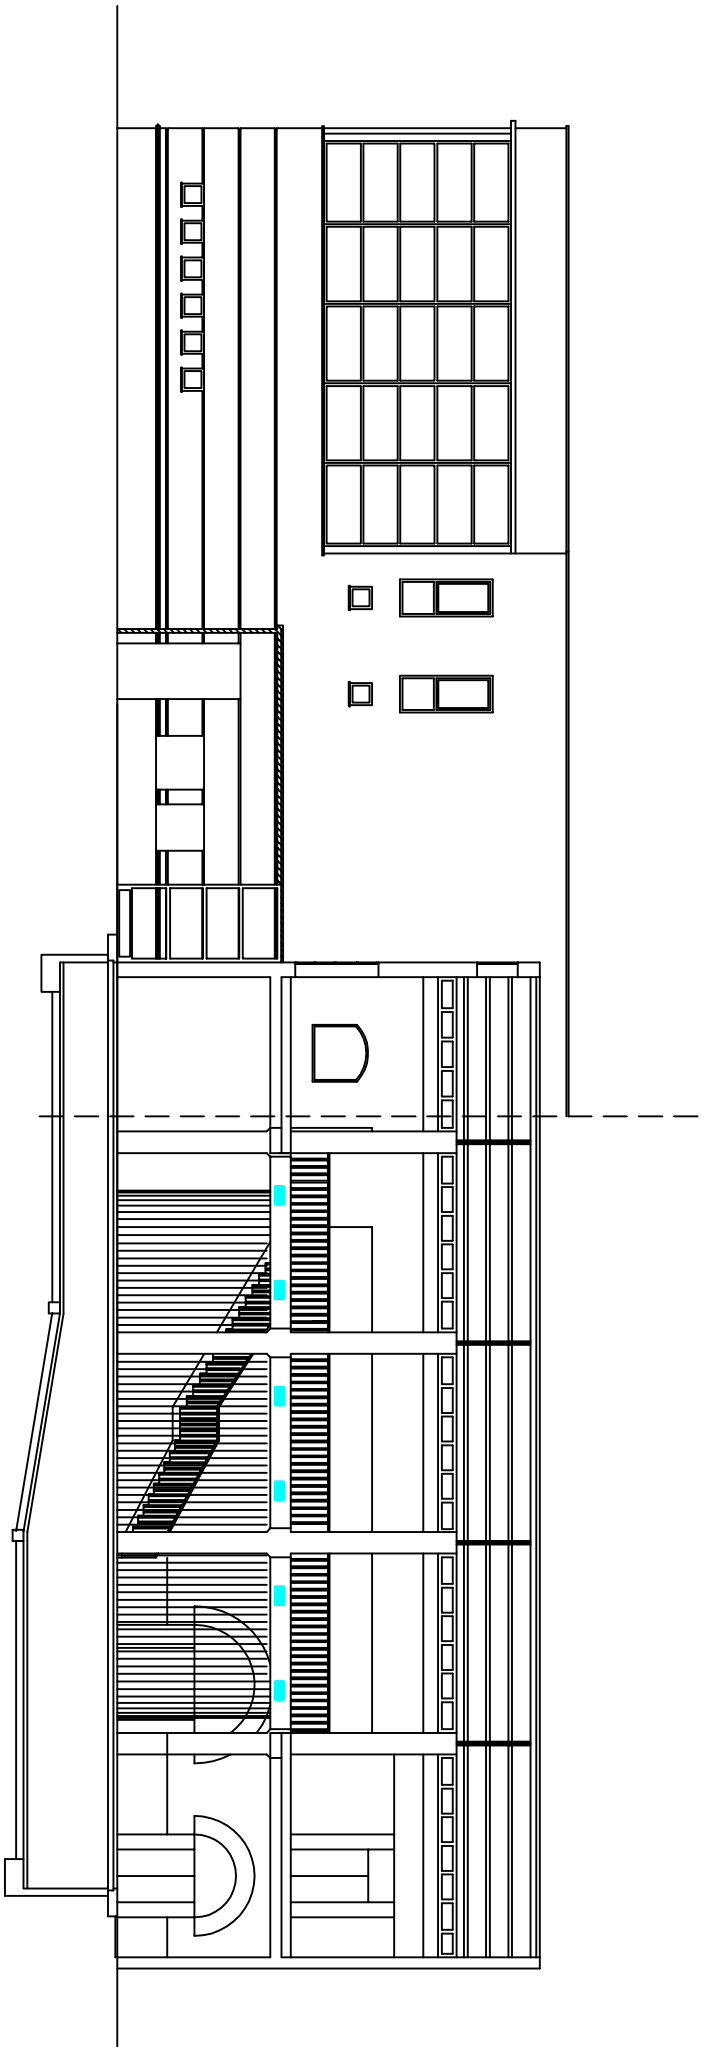

FECHA:	abril 2.005	PLANO:	INSTALACION:
NUMERO:	5	ALZADOS Y SECCIONES	POLIDEPORTIVO EL CARMEN
ESCALA:	1:200		Doctor Chiarrí s/n - Valencia



AJUNTAMENT DE VALENCIA
DELEGACIÓ D'ESPORTS I TEMPS LLIURE
SERVICI D'INFRASTRUCTURES
FUNDACIÓ ESPORTIVA MUNICIPAL



FUNDACIÓ DEPORTIVA MUNICIPAL
VALENCIA