


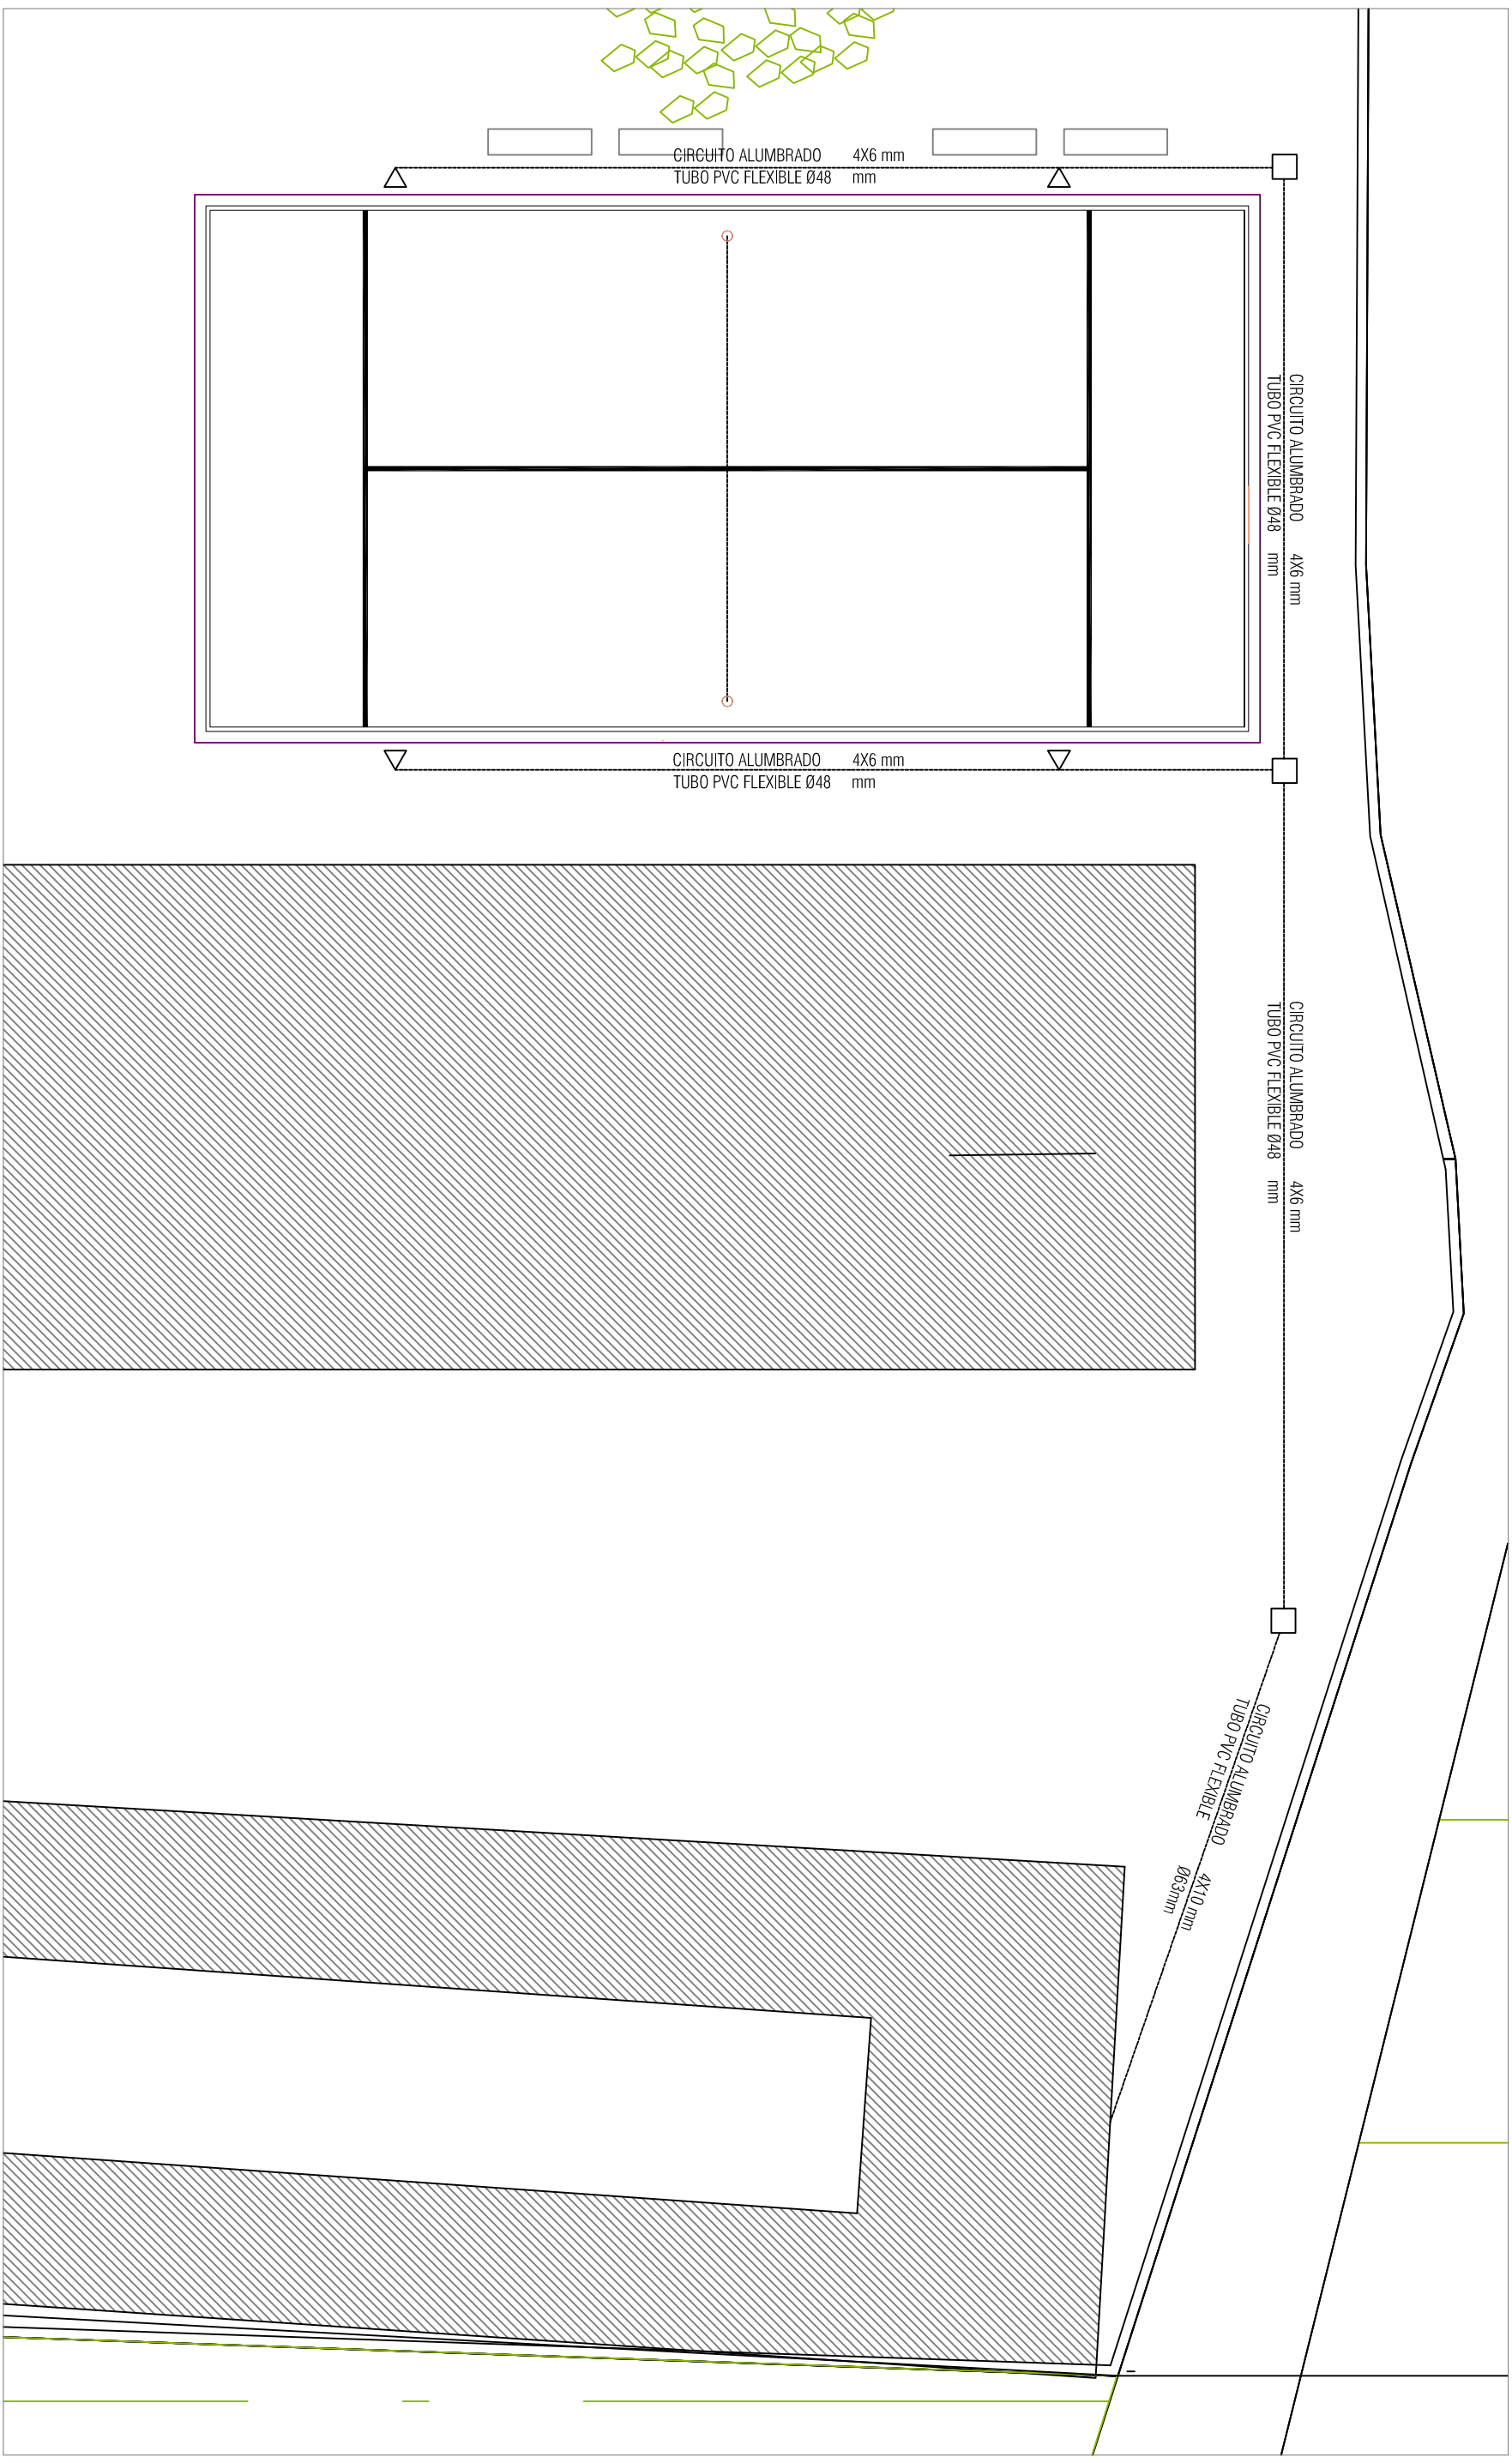

FECHA: MAYO 2017	PLANO:	AUTOR:	☒ PROYECTOR ALUMBRADO PISTAS 2X180 LUX ☐ AROUETA ALUMBRADO -----CANALIZACION	PROYECTO BÁSICO INSTALACION MUNICIPAL DEPORTIVA: PADEL EN CENTRO DE PILOTA BORBOTÓ	 AJUNTAMENT DE VALENCIA DELEGACIÓ DESPORTS I TEMPS LLIURE SERVICI D'INFRAESTRUCTURES FUNDACIÓ ESPORTIVA MUNICIPAL  FUNDACIÓ DEPORTIVA MUNICIPAL VALENCIA
NUMERO:	ALUMBRADO				
ESCALA: 1:5000				Borbotó Valencia	