


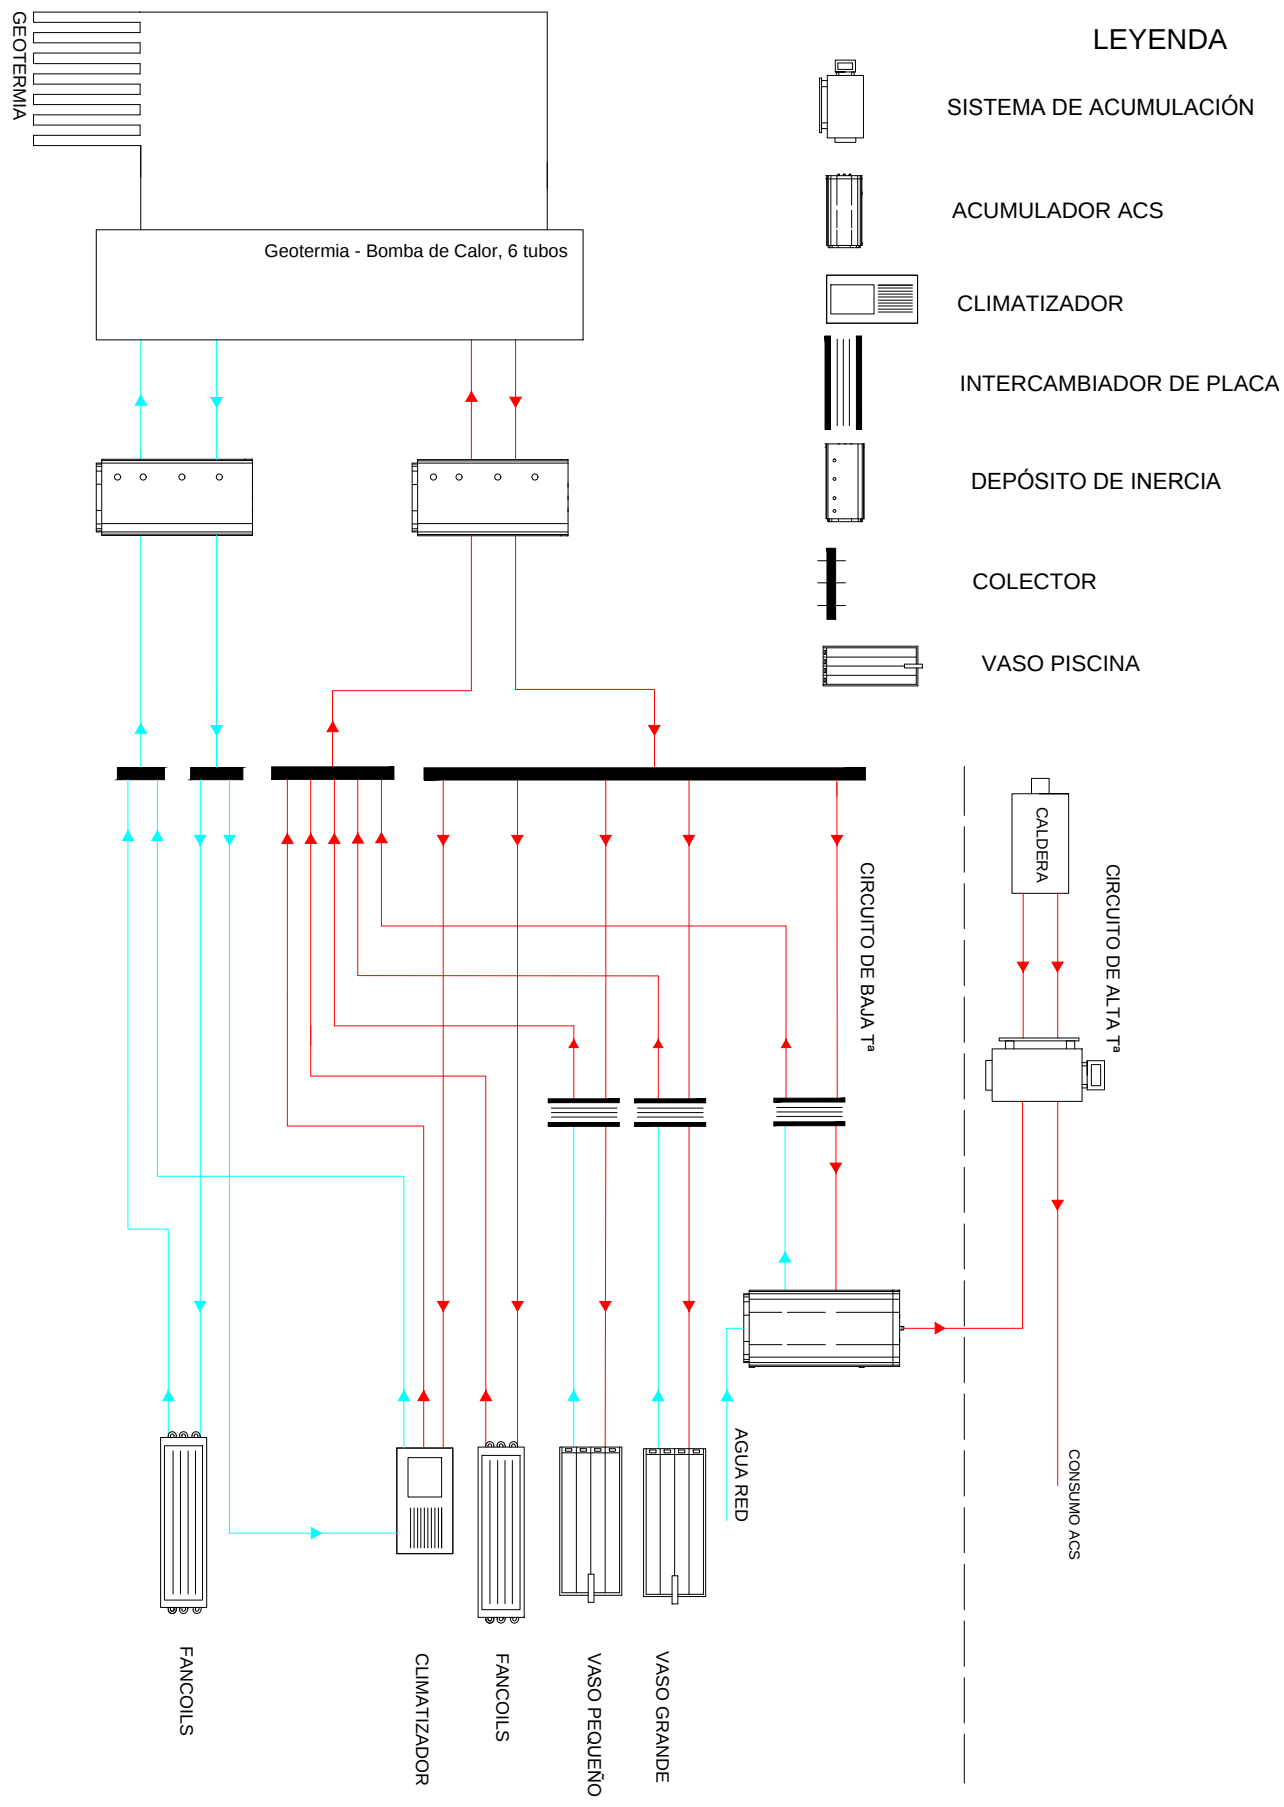

FECHA: Mayo 2017	PLANO:	INSTALACION:	 AJUNTAMENT DE VALÈNCIA DELEGACIÓ D'ESPORTS I TEMPS LLIURE SERVICI D'INFRAESTRUCTURES FUNDACIÓ ESPORTIVA MUNICIPAL  FUNDACIÓ DEPORTIVA MUNICIPAL VALENCIA
NUMERO: 1	Proyecto Instalación térmica GEOTERMIA - BOMBA DE CALOR	PABELLON POLIDEPORTIVO NAZARET	
ESCALA:		C/ Fernando Morais Horra (Metge) s/n - Valencia	