


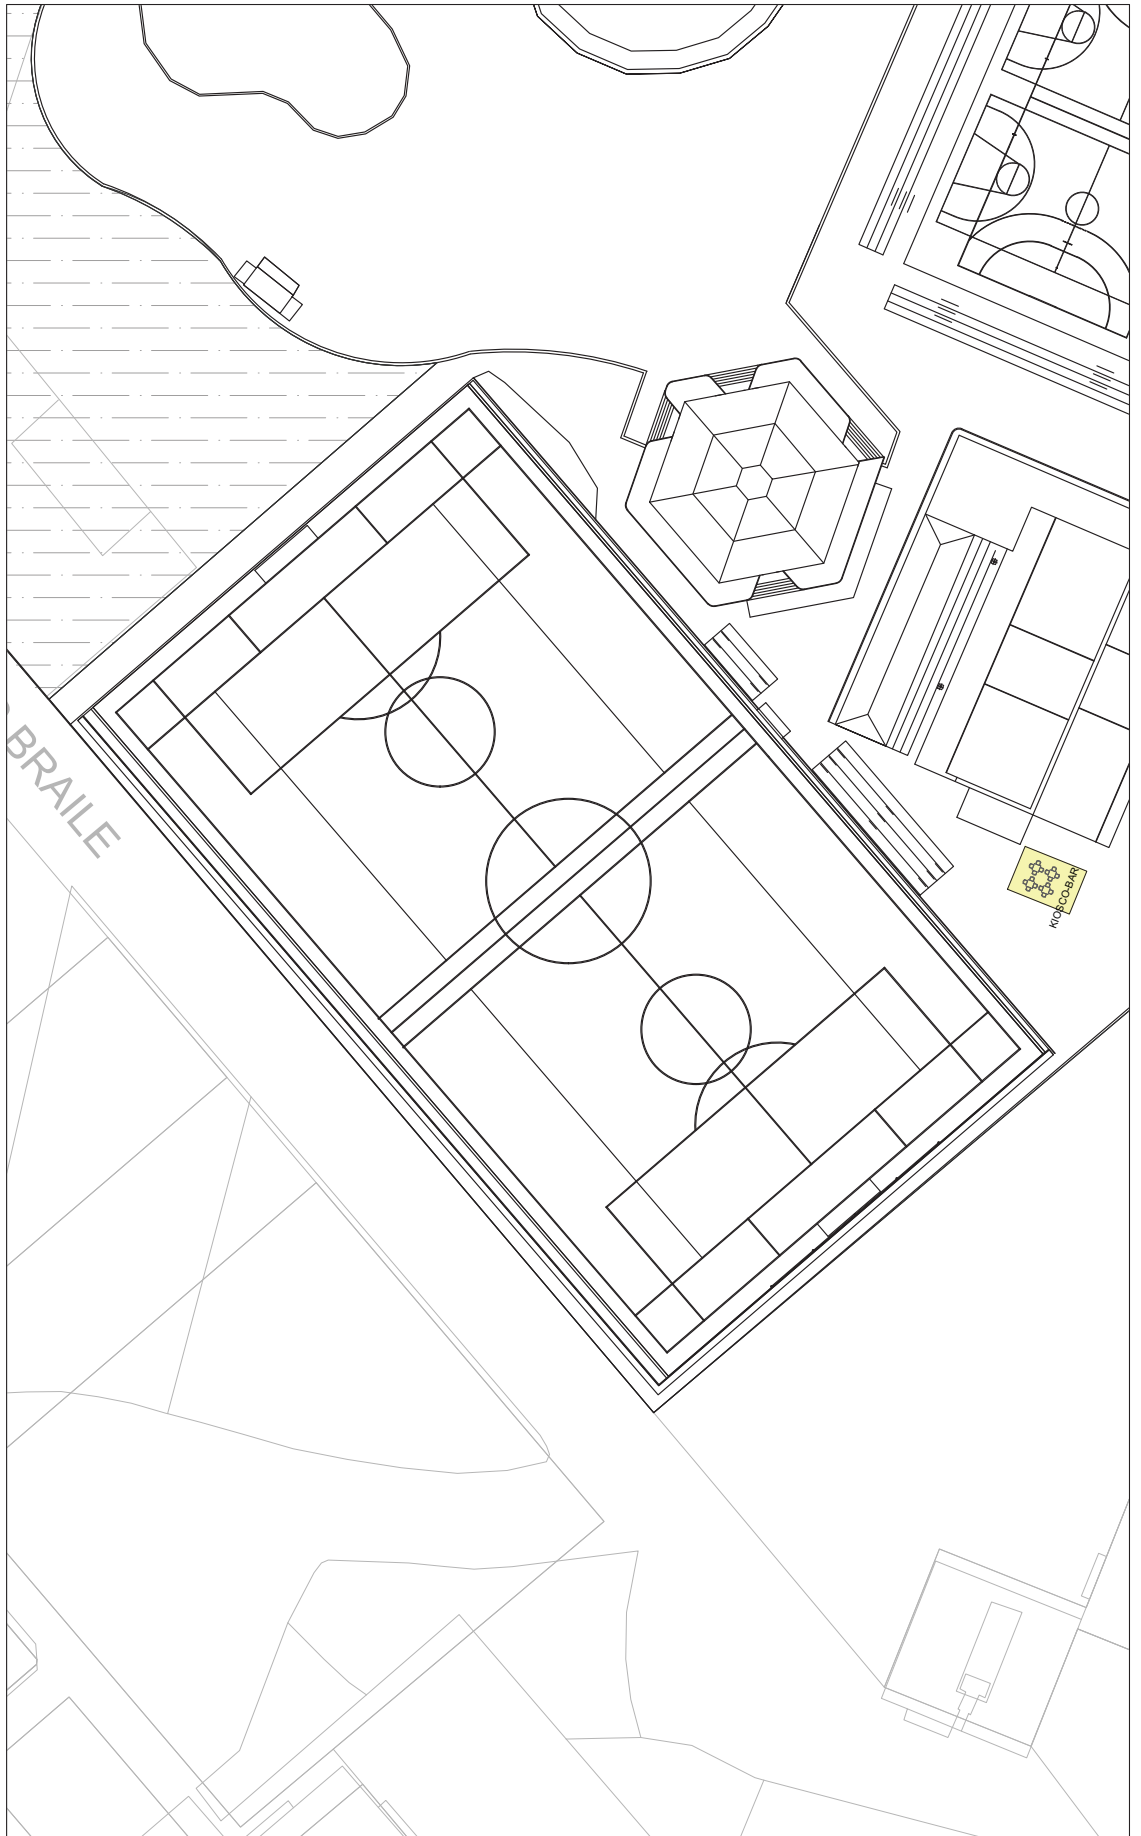

Id. document: Kedq hOOP AVw0 b0au 57LF MhgX k8U=
 CÒPIA INFORMATIVA (NO VERIFICABLE EN SEU ELECTRÒNICA)

FECHA: ENERO 2024	PLANO:	AUTOR:	INSTALACION DEPORTIVA:
2	ZONA BAR 85QM/BREADO EN AMARILLO) CUATRO MESAS DE 4 PAX	SERVICIO DE INFRAESTRUCTURAS FUNDACION DEPORTIVA MUNICIPAL	PARKUE BENICALAP
ESCALA:			



Signat electrònicament per:

Antefirma	Nom	Data	Emissor cert	Núm. sèrie cert
ARQUITECTE/A TÈCNIC - SERVICI INFRAESTRUCTURES OAM FDM	SUSANA LERMA GUIASOLA	01/08/2024	ACCVCA-120	16946053543419408872 5299868194147009905
CAP SERVICI - SERVICI INFRAESTRUCTURES OAM FDM	JESUS GRACIA PEREZ	01/08/2024	ACCVCA-120	87850380132434496452 689020635263298423