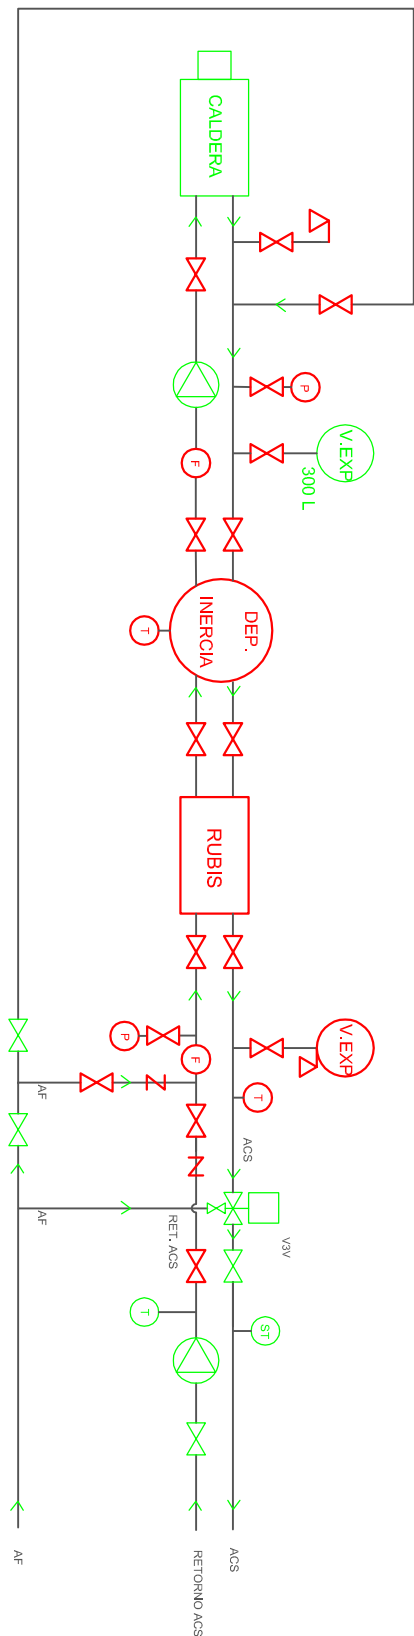


EXISTENTES
A EJECUTAR

FECHA: Marzo 2017	PLANO:	INSTALACION:
NUMERO: 1	Sala Calderas PLANTA BAJA	PABELLON POLIDEPORTIVO LA MALVARROSA
ESCALA:		C/. Isabel de Villena nº 161. Valencia